
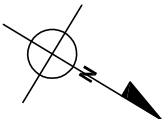



RZUT DACHU SKALA 1:100

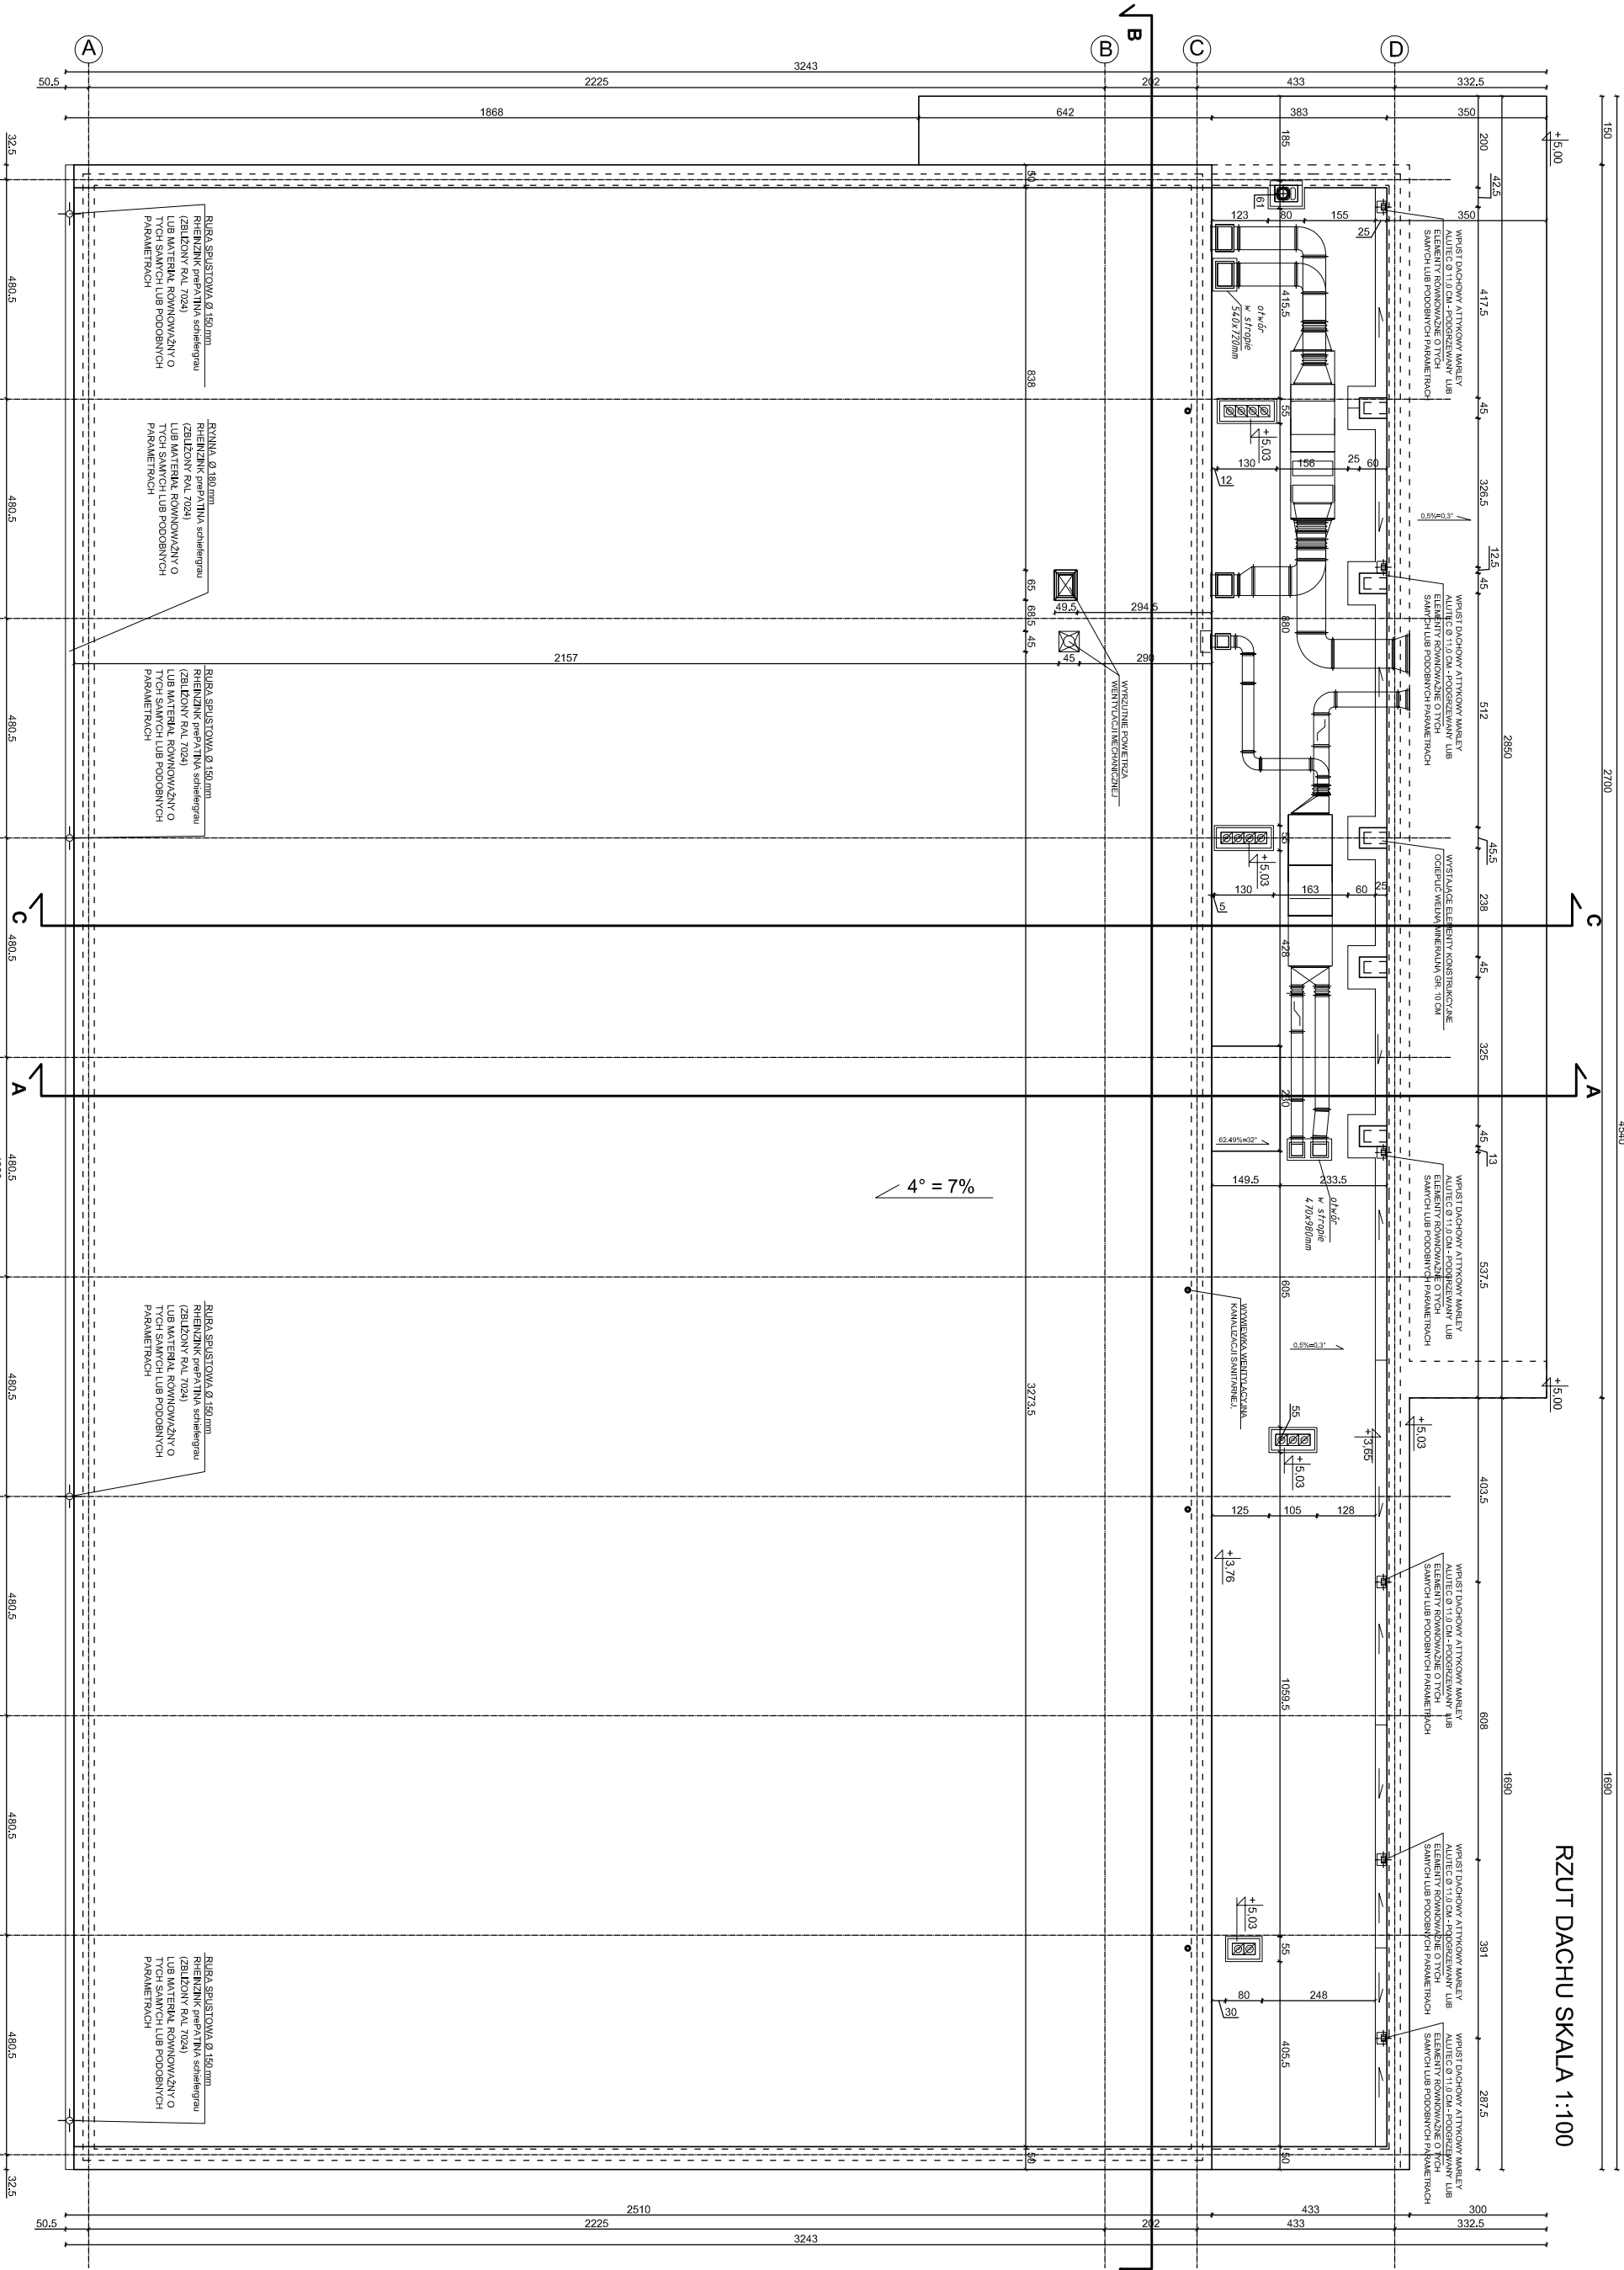

		ARCHITEKTONICZNA PRACOWNIA PROJEKTOWA ZBIGNIEW GRZĄDZIELA	
Tytuł projektu: PROJEKT WYKONAWCZY HALI SPORTOWEJ			
Adres pol. obiektu ( nr działki): UL. WARSZAWSKA 338 KIELCE NR EMD. 508/2, FRAGM. 522/1, OBRĘB 0007			
Inwestor: MOSIR KIELCE			
Branża: ARCHITEKTURA			
Tytuł rysunku: RZUT DACHU			
PROJEKT:	IMI I MAZINKO	UPR.: PODPIS:	SKALA:
OPRACOWANIE:	mgr inż. arch. Zbigniew Grządziel 2007	mgr inż. arch. Zbigniew Grządziel 17-18/	1:100
SPRAWDZIŁ:			NR RYS.: 3
Rozprawa autorska powstająca w ramach projektu budowlanego, sporządzonego na podstawie umowy o dzieło, w której podjęto decyzję o realizacji projektu.			