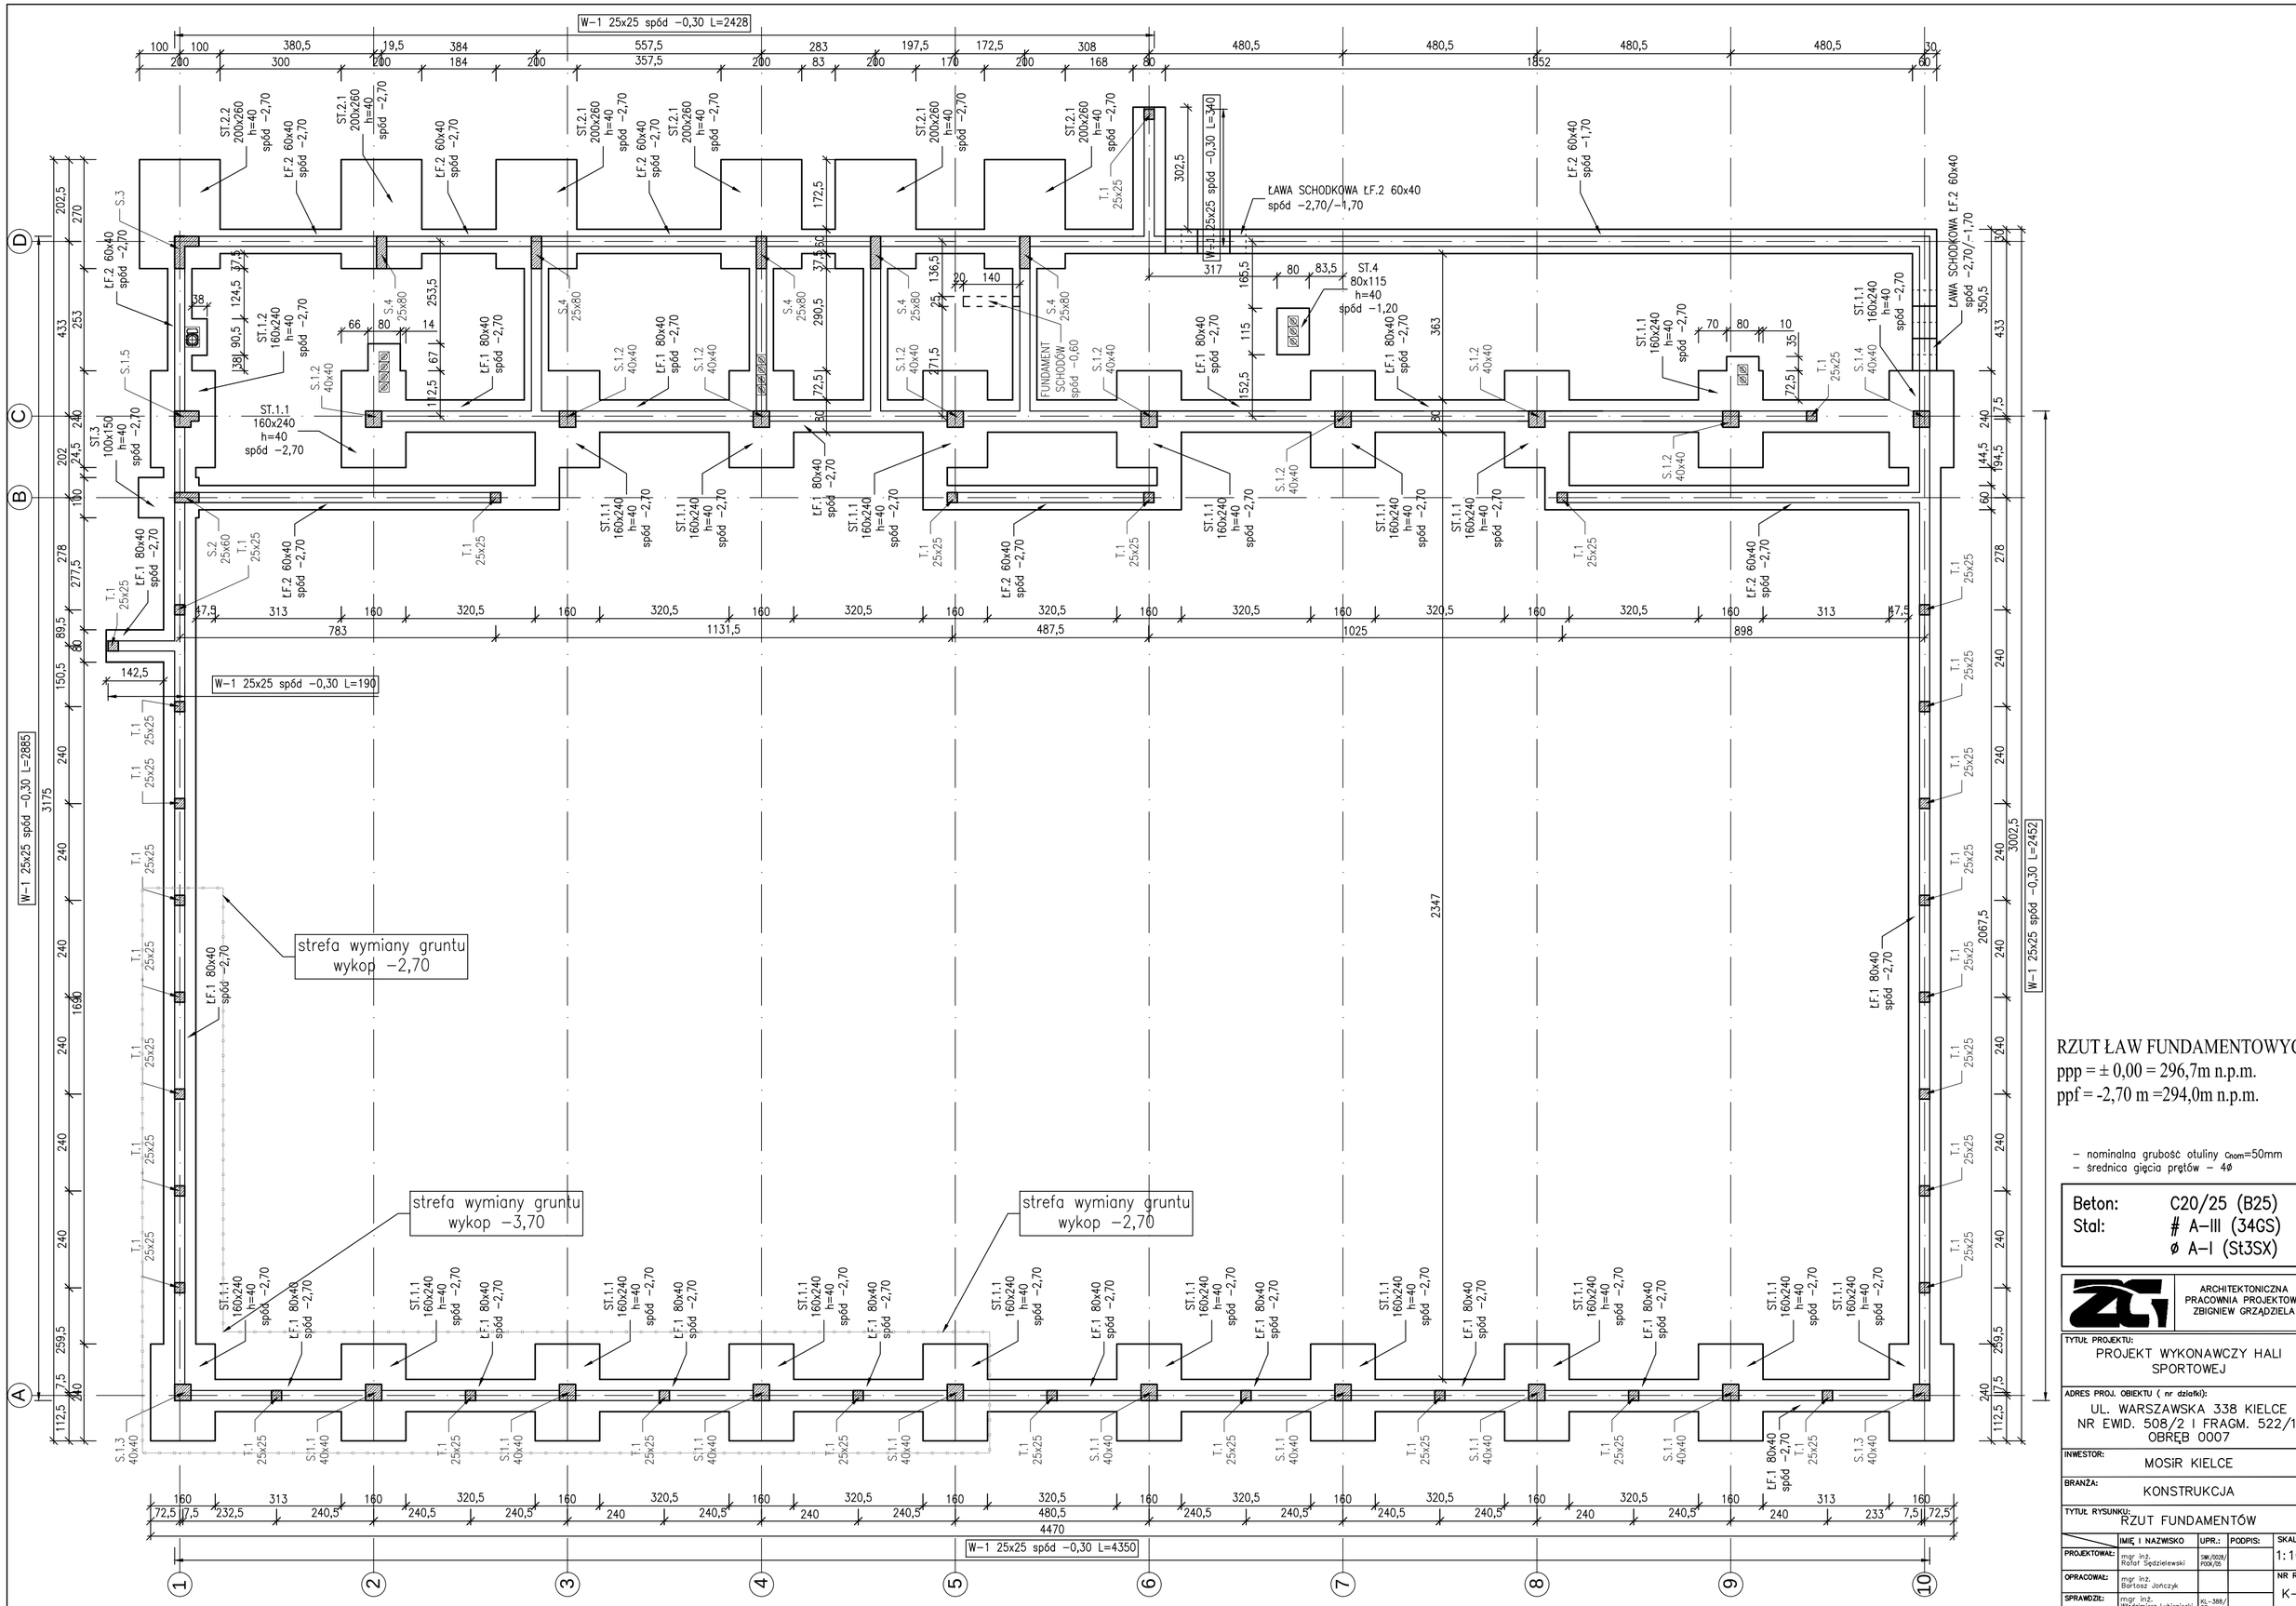

RZUT ŁAW FUNDAMENTOWYCH

ppp = ± 0,00 = 296,7m n.p.m.

ppf = -2,70 m =294,0m n.p.m.

- nominalna grubość otuliny c_{nom}=50mm
- średnica gięcia prętów – 4ø

Beton:	C20/25 (B25)
Stal:	# A-III (34GS)
	ø A-I (St3SX)

ARCHITEKTONICZNA PRACOWNIA PROJEKTOWA ZBIGNIEW GRZĄDZIELA

TYTUŁ PROJEKTU:
PROJEKT WYKONAWCZY HALI SPORTOWEJ

ADRES PROJ. OBIEKTU (nr działki):
UL. WARSZAWSKA 338 KIELCE
NR EWID. 508/2 I FRAGM. 522/1, OBRĘB 0007

INWESTOR:
MOSiR KIELCE

BRANŻA:
KONSTRUKCJA

TYTUŁ RYSUNKU:
RZUT FUNDAMENTÓW

	IMIĘ I NAZWISKO	UPR.:	PODPIS:	SKALA:
PROJEKTOWAŁ:	mgr inż. Rafał Sędzielewski	SWK/0328/ POOK/05		1:100
OPRACOWAŁ:	mgr inż. Bartosz Jończyk			NR RYS.: K-1
SPRAWDZIŁ:	mgr inż. Włodzimierz Lubieniecki	KI-388/ 88		

Prawa autorskie powyższego opracowania architektonicznego posiada pracownia projektowa. Rozpowszechnianie, kopiowanie i publikacja bez zgody jednostki projektowej jest zabronione.