


0	1	2	3	4	5	6	7	8	9
---	---	---	---	---	---	---	---	---	---

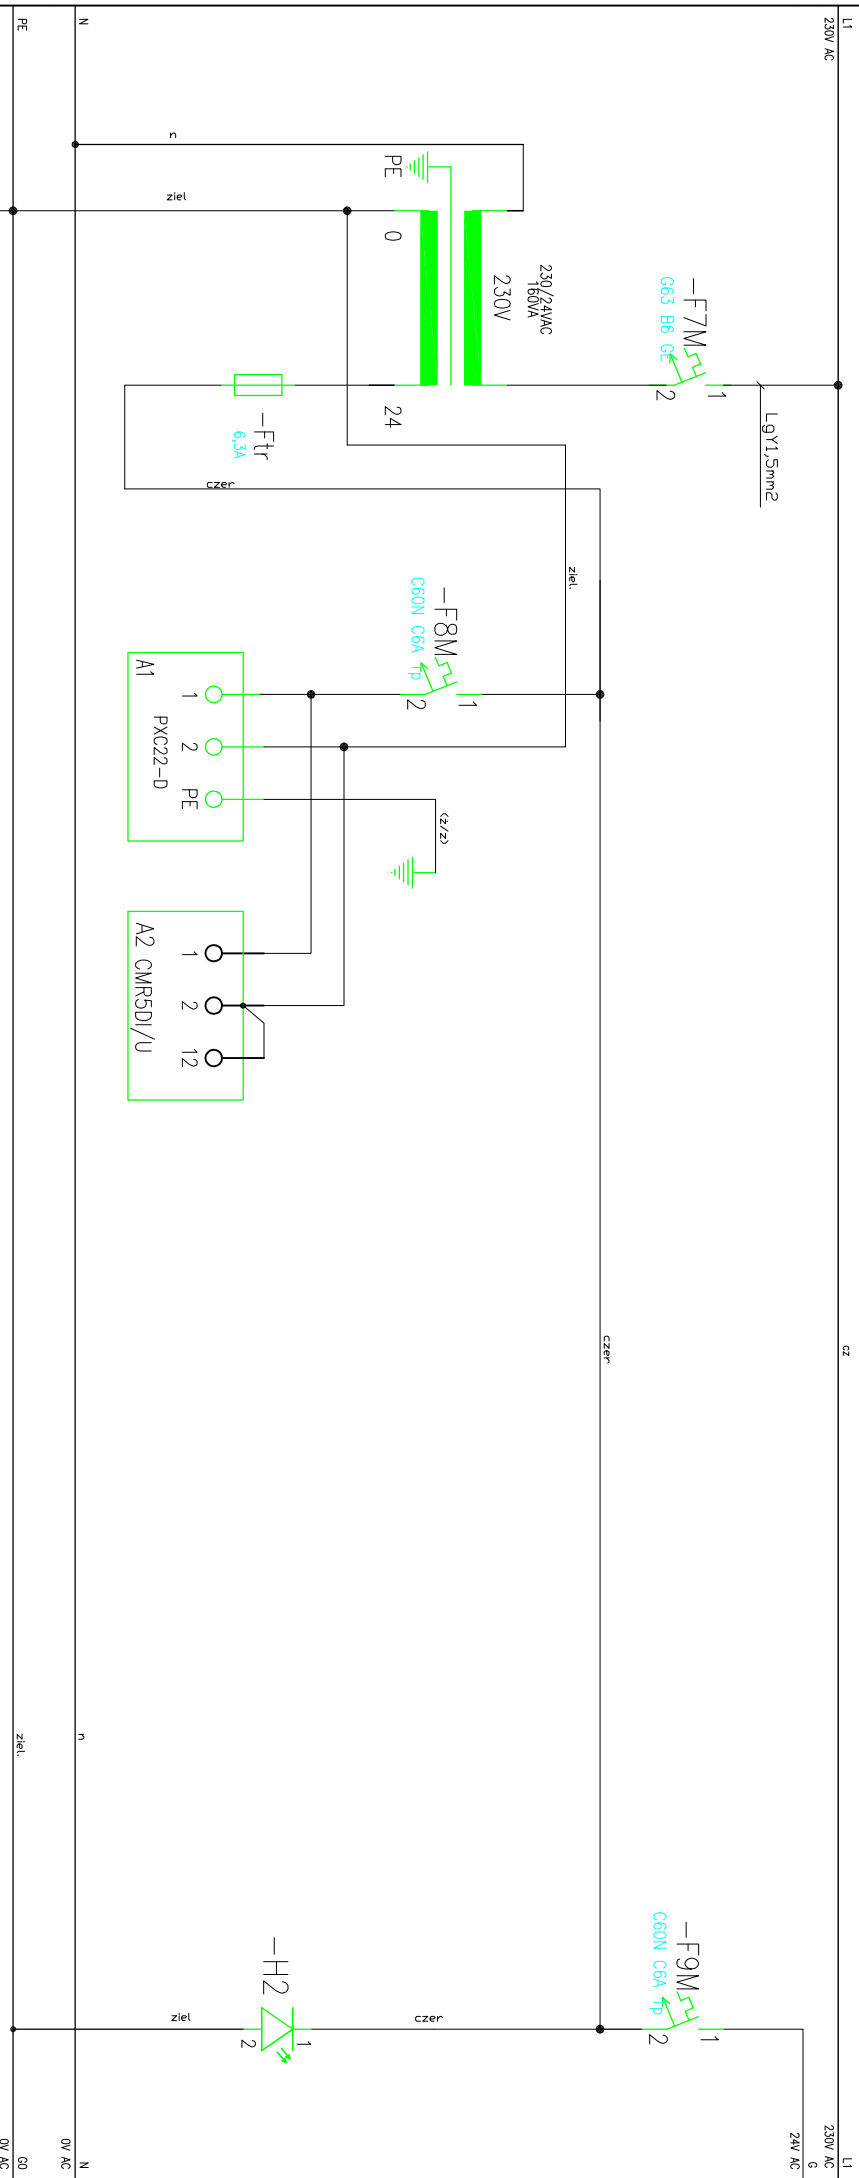

Dioda LED zółta.  
napiecie sterowania  
24V AC  
typ KLP-5-Y-24V AC

Zasilanie  
24V AC

"USŁUGI PROJEKTOWE KAPUSTA RENATA"

ul. Wojska Polskiego 6/9

25-364 Kielce

tel +41/31 00 393



INWESTYCJA	ZBIJANIA CZYNNIKA OGRZEWZEGO W INSTALACJI GIERPA TECHNOLOGICZNEGO W BUDYNKU HALLI SPORTOWEJ „LEONOWIE” PRZY UL. BOZOMEJ 15 W KIELCACH	PROJEKTOWAŁ:	RAFAŁ ROSTOCH	NR PROJ.	01/06/2012	FAZA	PM
INWESTOR	Miejski Ośrodek Sportu i Rekreacji w Kielcach ul. Żytnia 1	SPROJEKTOWAŁA:	LUKASZ BIBER	NR RYS.	1A-6	ARKUSZ	REW.
NAZWA	Stacja autonomicznej centrali wentylacyjnej LAP_1N2	SPRZEMIENIŁ:				4	
Nazwa ark.	Opracowy zasilania ZAW AC	FUNKCJA	IMIE I NAZWISKO	NR UPR.		DATA	SKALA
						04.2012	