


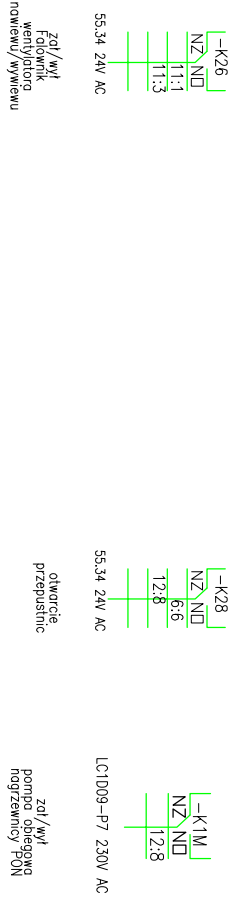


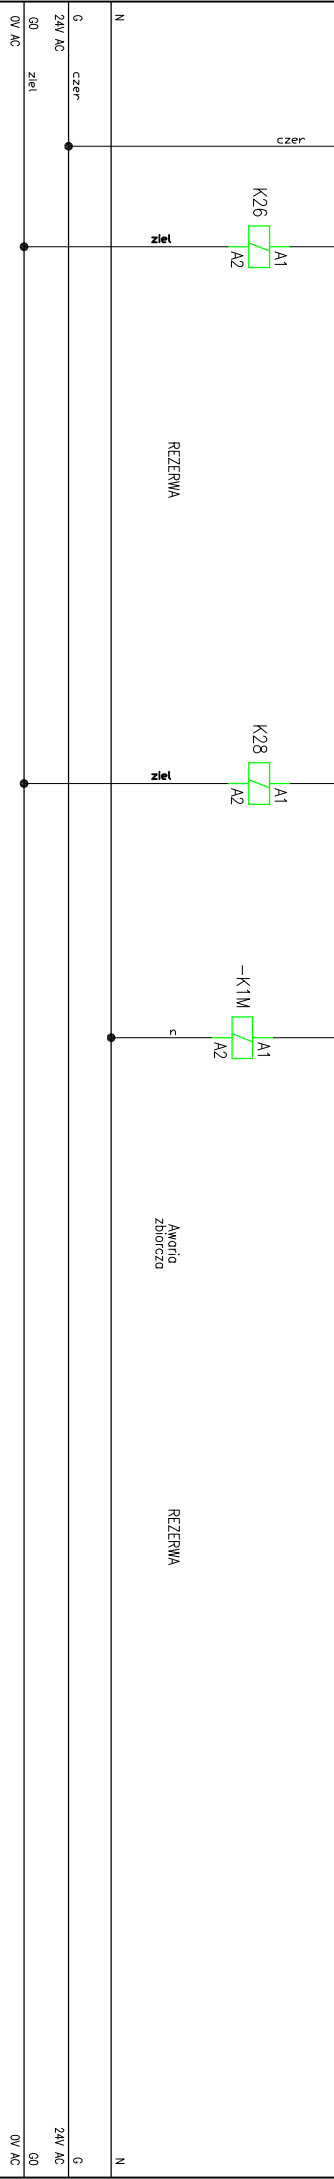

PXC22 - DO - Wyjścia przekaźnikowe

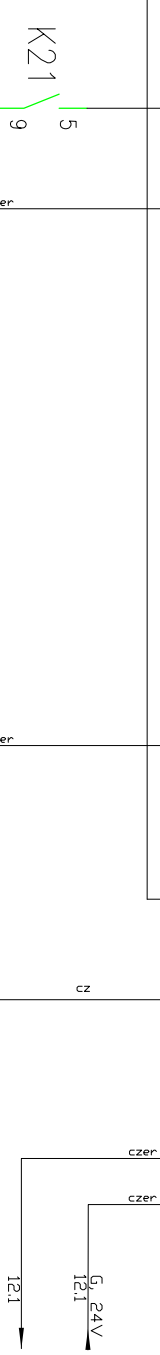

"USŁUGI PROJEKTOWE KAPUSTA RENATA"									
ul. Wojska Polskiego 6/9									
25-364 Kielce									
tel. +41/31 00 393									
INWESTYCJA									
ZMIANA CZYNNIKA GRZEWICZEGO W INSTALACJI GIERNA TECHNOLOGICZNEGO									
CENTRALA WENTYLACYJNYCH Z WODNIEGO NA KOTŁOWNI GŁOZOWY									
W BUDYNKU HALLI SPORTOWEJ „LEGIONOW” PRZY UL. BOCHANEJ 15 W KIELCACH									
INWESTOR									
Mięski Ośrodek Sportu i Rekreacji w Kielcach ul. Żytnia 1									
NAZWA									
Szafa automatyki centrali wentylacyjnej LAP_NW2									
Nazwa ark.									
Obwody wyjść dyskretnych									
PROJEKTOWAL:		RAFAŁ ROSTOCKI		BRANŻA:		IE + IA		FAZA	
AS PROJEKTANTA:		ŁUKASZ BIBER		NR PROJ.		01/04/2012		Opn:	
SPRAWDZIL:				NR RYS.		IA-6		ARKUSZ REW.	
FUNKCJA:				NR UPK.				DATA	
								04.2012	
								7	
								SKALA	

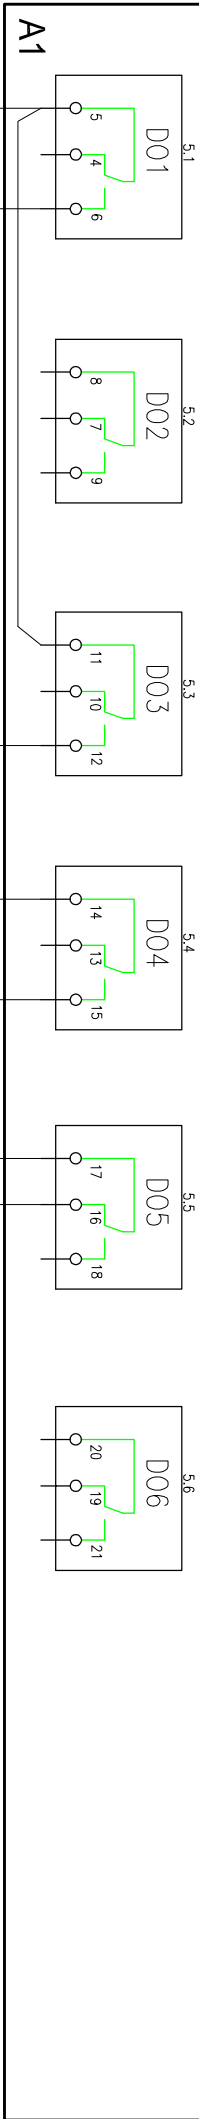