

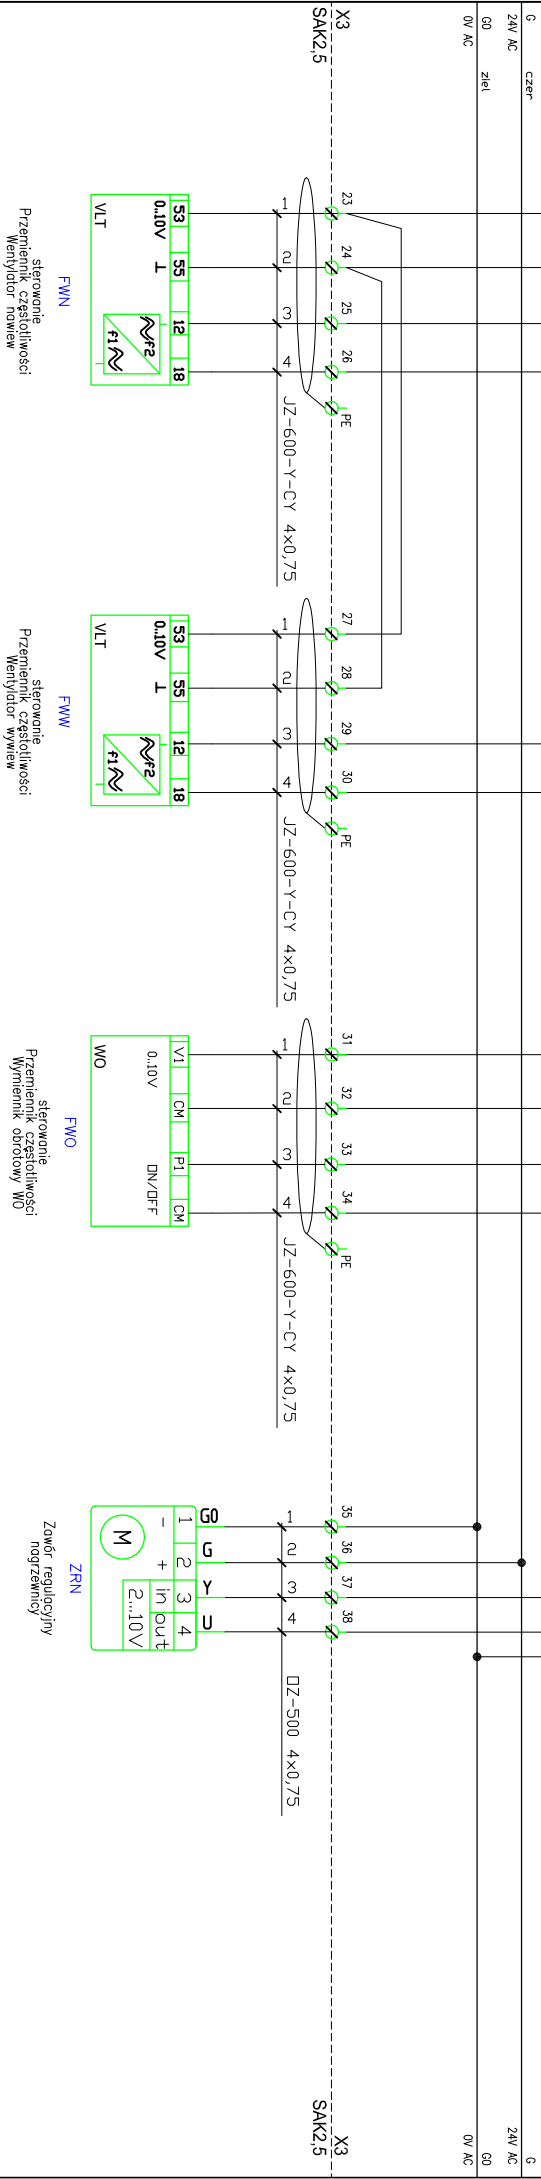


PXC22 - AO - Wyjścia analogowe

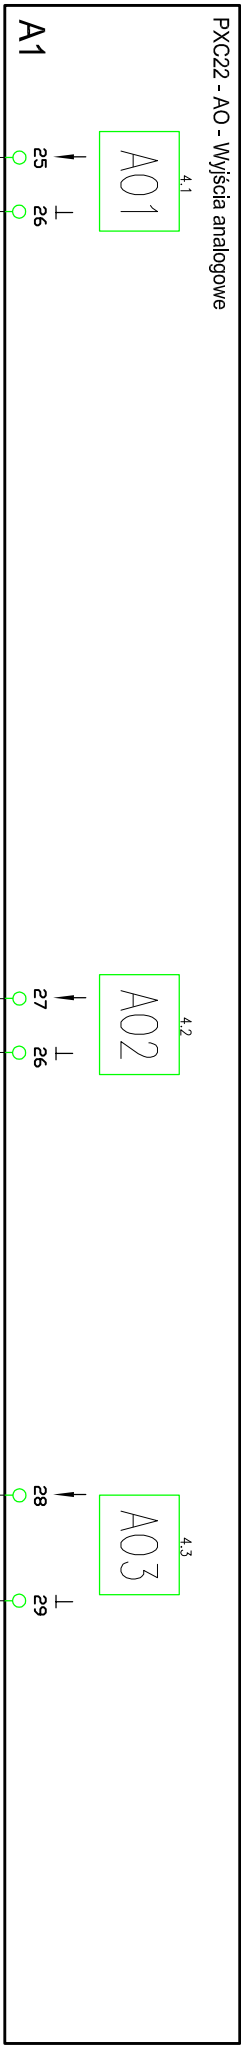

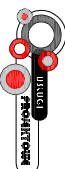

"USŁUGI PROJEKTOWE KAPUSTA RENATA"
ul. Wojska Polskiego 6/9
25-364 Kielce
tel +41/31 00 393

INWESTOR	ZMIANA CZYNNIKA GRZEWICZEGO W INSTALACJI GŁĘBIA TECHNOLOGICZNEGO CENTRALI WENTYLACYJNYCH Z WODNIEGO NA KROZNIKOWY W BUDYNKU HALLI SPOROTOWEJ „LEGIONOW” PRZY UL. BOZANEJ 15 W KIELCACH			PROJEKTOWAŁ:	RAFAŁ ROSTOCKI	SW/014/PRZ/01	BRANŻA:	IE + IA	FAZA	PW
NAZWA	Szafa automatyki centrali wentylacyjnej LAP_NWB			AS PROJEKTANTA:	ŁUKASZ BIBER		NR PROJ.	01/04/2012	Ozn:	
NOZMO ORK.	Obwody wyjść analogowych			SPRAWDZIŁ:			NR RYS.	IA-2	ARKUSZ	REW.
				FUNKCJA			IME I NAZWISKO	NR UPR.	PODPIS	
							DATA	04.2012	SKALA	