

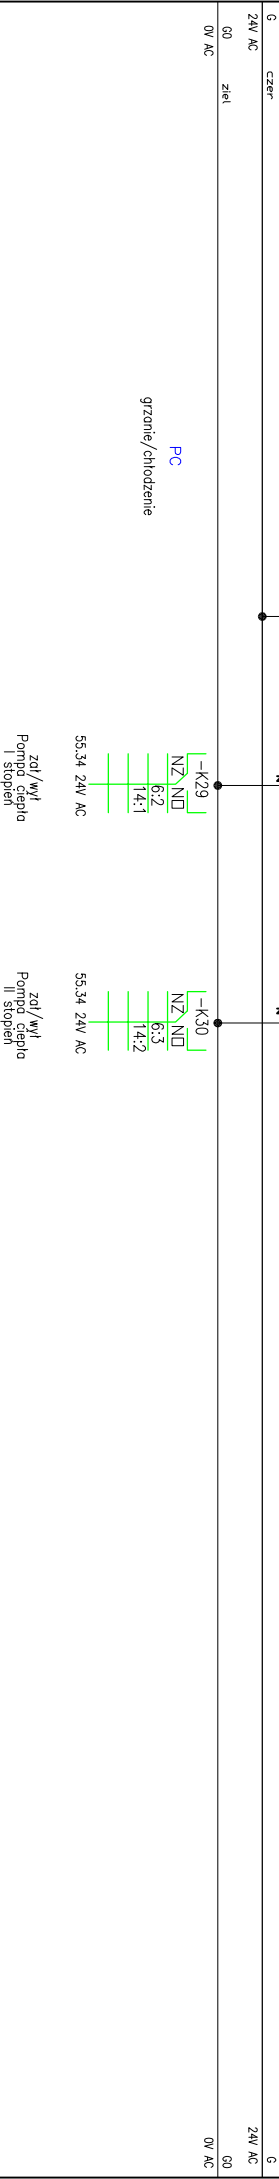


PXC22 - AO - Wyjścia analogowe

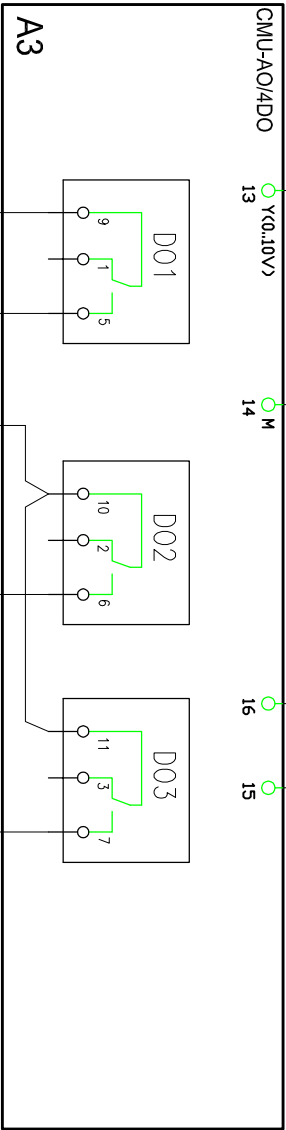

"USŁUGI PROJEKTOWE KAPUSTA RENATA"									
ul. Wojska Polskiego 6/9									
25-364 Kielce									
tel +41/31 00 393									
INWESTOR: Między Ośrodek Sportu i Rekreacji w Kielcach ul. Żytnia 1									
NAZWA: Szafa automatyki centrali wentylacyjnej LAP_NW3									
Nazwa ark. Obwody wyjść analogowych									
INWESTOR: ZMIANA CZYNNIKA GRZEWICZEGO W INSTALACJI GIERAŁA TECHNOLOGICZNEGO									
CENTRALA WENTYLACYJNA Z WODNIEGO NA KROTKICH GŁĘBOKOŚCIACH									
W BUDYNKU HALLI SPORTOWEJ „LEGIONOW” PRZY UL. BOCHNIA 15 W KIELCACH									
PROJEKTOWAL: RAFAŁ ROSTOCKI									
SYGN/01/04/PROJ/04									
SPRACOWZIEL: ŁUKASZ BIBER									
FUNKCJA: IME I NAZWISKO									
NR UPR.									
PODPIS									
DATA: 04.2012									
BRANŻA: IE + IA									
NR PROJ. 01/04/2012									
NR RYS. 1A-5									
ARKUSZ: 11									
REW.									
SKALA									

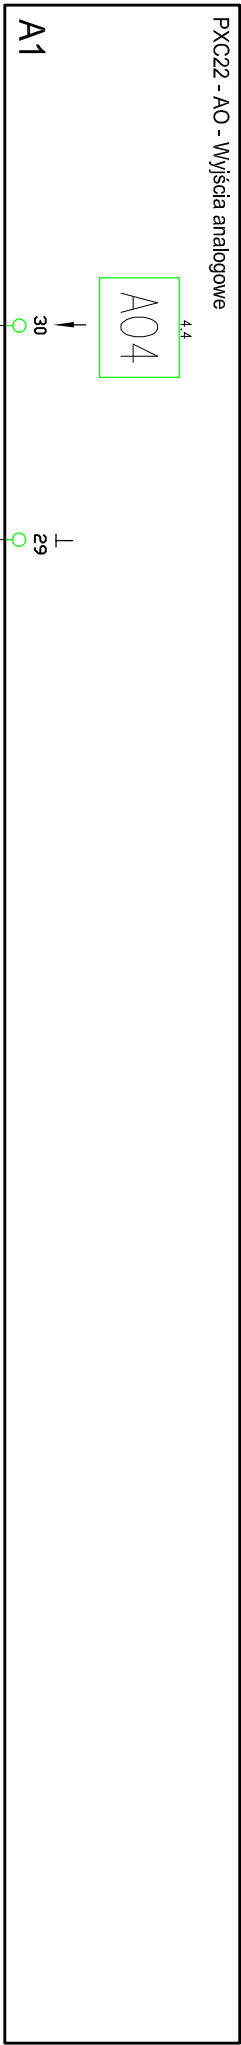