


Widok elewacji tablicy pomiarowej

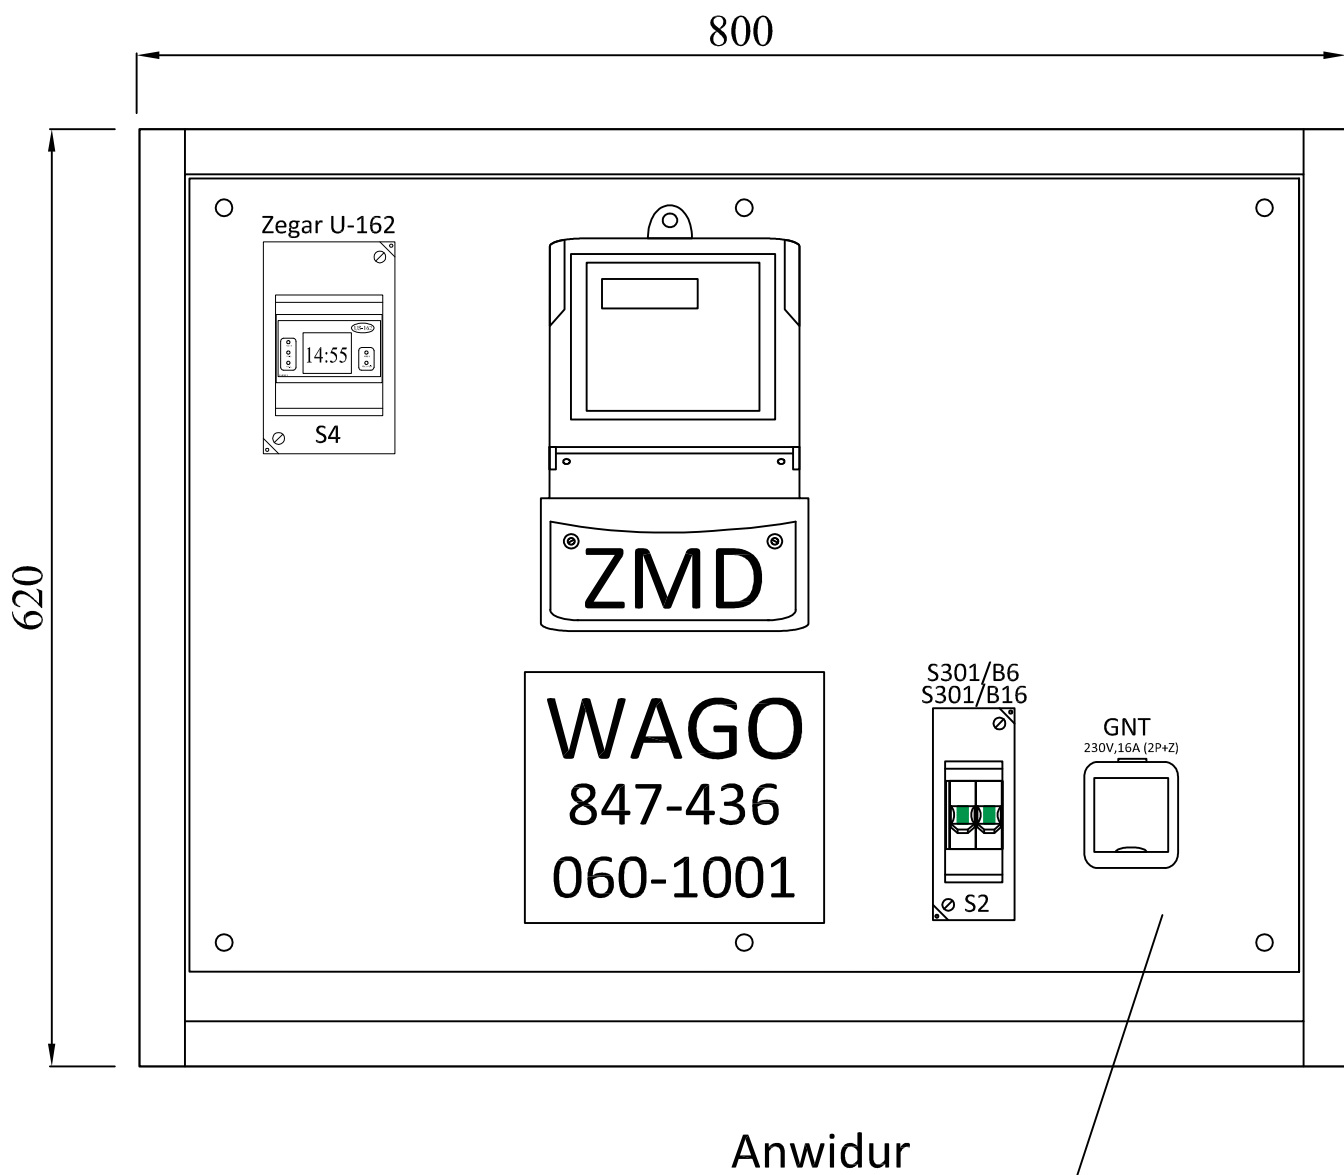

OCHRONA OD PORAŻEŃ:
Strona SN - Uziemianie ochronne
nN - szybkie wyłączenie w układzie T-NC

Jednostka projektowa: P.H.U Kamil Nogaj 25–548 Kielce, ul. Orkana 40/16		kontakt: 512–100–216 e–mail: kamilnogaj@poczta.fm		
Temat: Wykonanie systemów oświetlenia i podgrzewania płyty oraz modernizacja zaplecza sportowego na boisku piłkarskim przy ul. Kusocińskiego 53 w Kielcach, dz. nr ewid. 60/100.		Stadium: PROJEKT BUDOWLANO–WYKONAWCZY		
Inwestor: Gmina Kielce, ul. Rynek 1, 25–303 Kielce				
Branża:	ELEKTRYCZNA	podpis:	nr upr.:	data:
Projektował:	Tomasz Szwajca instalacje i sieci energetyczne		KL–600/94	04.2018
Opracował:	Kamil Nogaj instalacje i sieci energetyczne			04.2018
Rysunek: Widok tablicy układu pomiarowego		skala: 1:20		nr rys.: 5
P R A W A A U T O R S K I E Z A S T R Z E Ż E N I E				