


ELEWACJA DLA TABLIC:
T1, T2, T3, T4, T5, T6

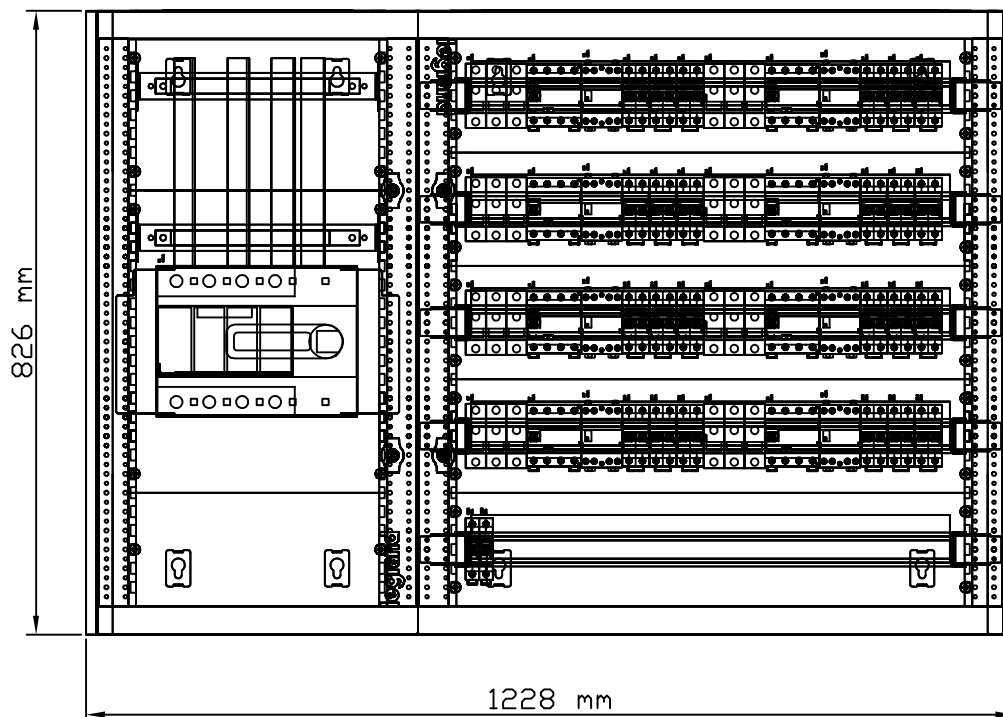

SIEĆ NN I INSTALACJE W UKŁADZIE TN

| | | | | |
|---|---|--|----------------|------------------|
| Jednostka projektowa: P.H.U Kamil Nogaj 25-548 Kielce, ul. Orkana 40/16 | | kontakt: 512-100-216 e-mail: kamilnogaj@poczta.fm | | |
| Temat: Wykonanie systemów oświetlenia i podgrzewania płyty oraz modernizacja zaplecza sportowego na boisku piłkarskim przy ul. Kusocińskiego 53 w Kielcach, dz. nr ewid. 60/100. | | Stadium: PROJEKT BUDOWLANO-WYKONAWCZY | | |
| Inwestor: Gmina Kielce, ul. Rynek 1, 25-303 Kielce | | | | |
| Branża: | ELEKTRYCZNA | podpis: | nr upr.: | data: |
| Projektował: | Tomasz Szwajca instalacje i sieci energetyczne | | KL-600/94 | 04.2018 |
| Opracował: | Kamil Nogaj instalacje i sieci energetyczne | | | 04.2018 |
| Rysunek: | ELEWACJA ROZDZIELNIC T1-T6 | | skala: 1:10 | nr rys.: E109 |
| P R A W A A U T O R S K I E Z A S T R Z E Ż O N E | | | | |