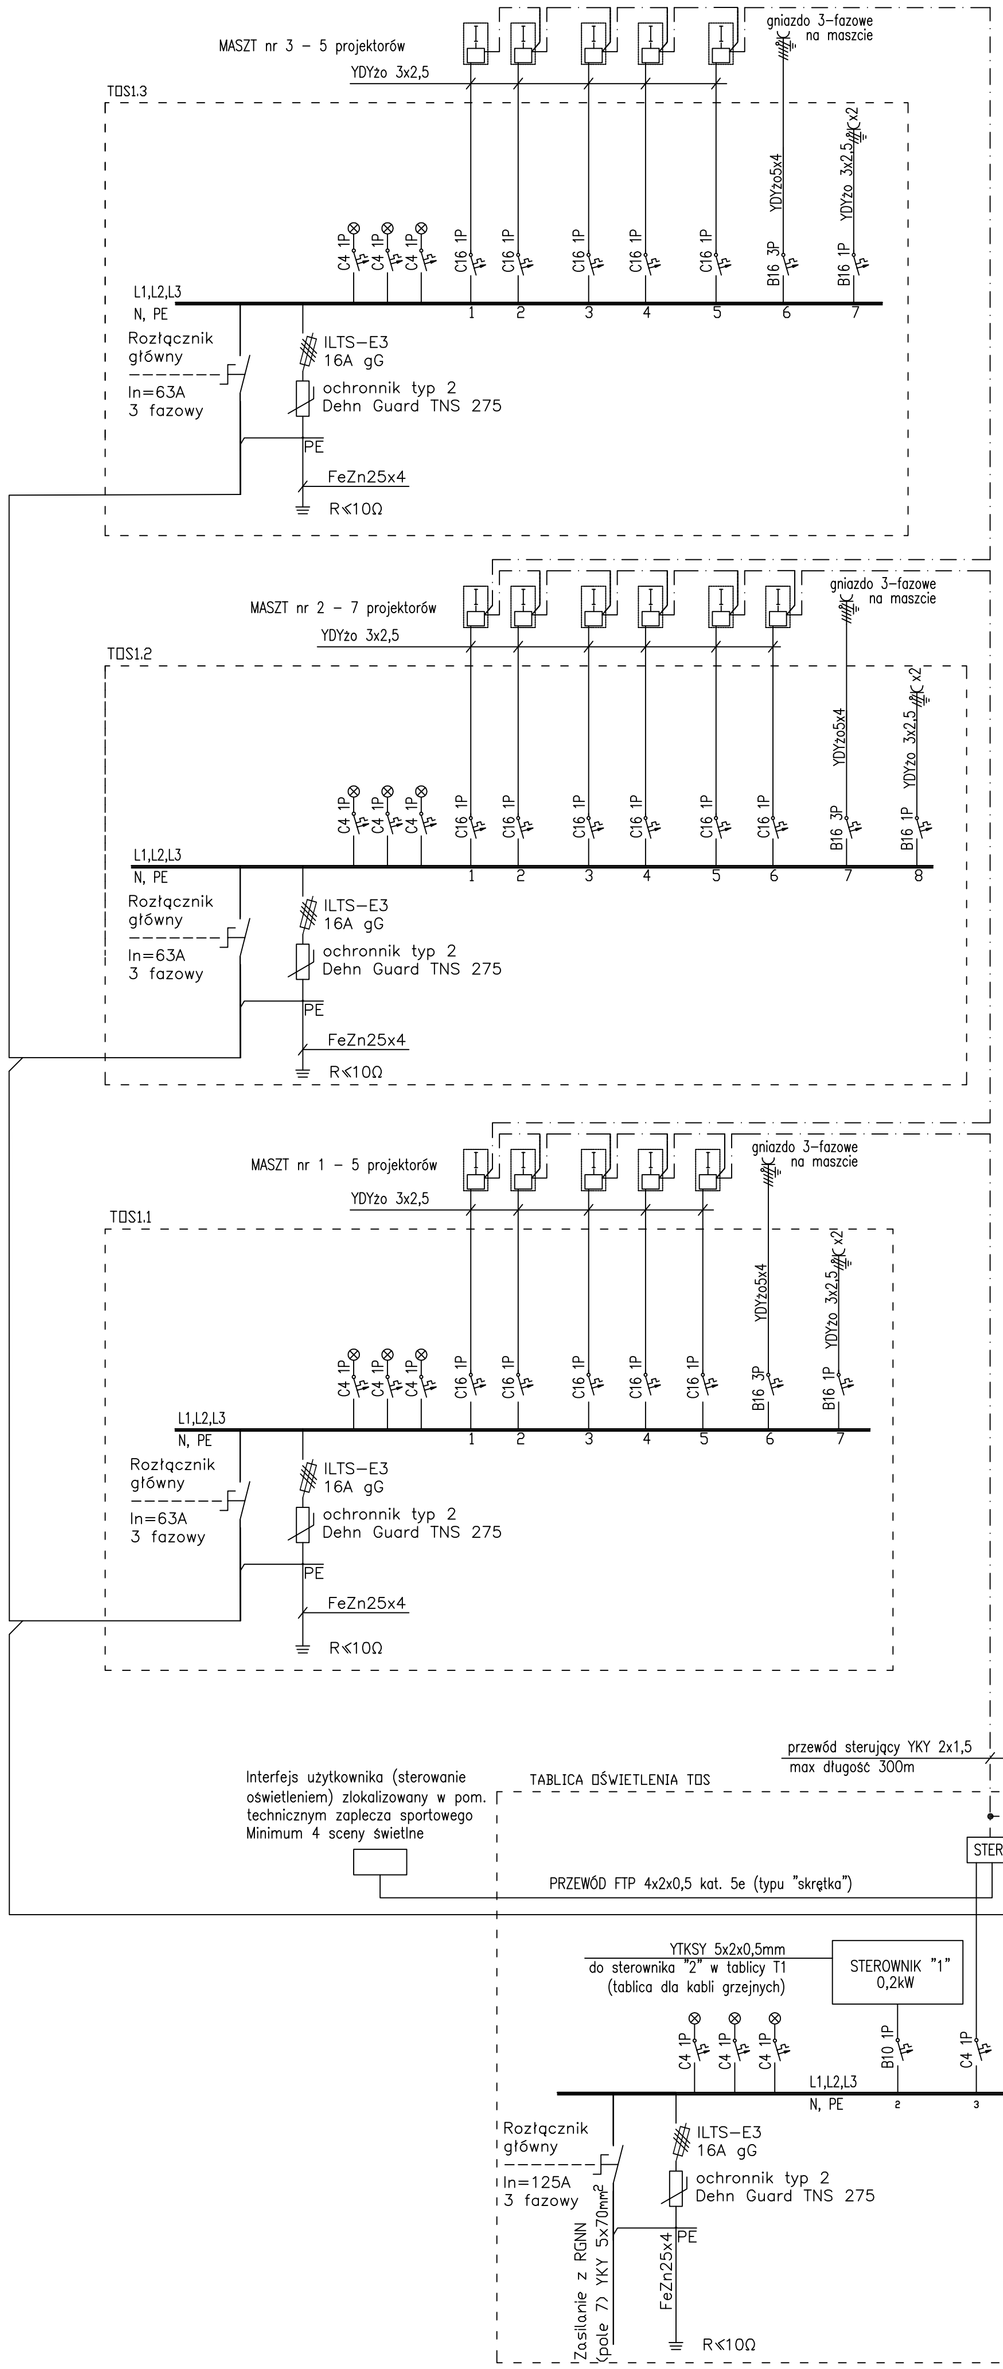

SIEĆ NN I INSTALACJE W UKŁADZIE TN

Jednostka projektowa: P.H.U Kamil Nogaj, 25–548 Kielce, ul. Orkana 40/16			kontakt: 512–100–216, e-mail: kamilnogaj@poczta.fm
Temat: Wykonanie systemów oświetlenia i podgrzewania płyty oraz modernizacja zaplecza sportowego na boisku piłkarskim przy ul. Kusocińskiego 53 w Kielcach, dz. nr ewid. 60/100.			Stadium: PROJEKT BUDOWLANO–WYKONAWCZY
Inwestor: Gmina Kielce, ul. Rynek 1, 25–303 Kielce			
Branża:	ELEKTRYCZNA	podpis:	nr upr.: / data:
Projektował:	Tomasz Szwajca, instalacje i sieci energetyczne		KL–600/94 / 04.2018
Opracował:	Kamil Nogaj, instalacje i sieci energetyczne		04.2018
Rysunek: SCHEMAT – OŚWIETLENIE BOISKA		skala: –	nr rys.: E203

P R A W A A U T O R S K I E Z A S T R Z E Ż O N E