


TABLICA RG2

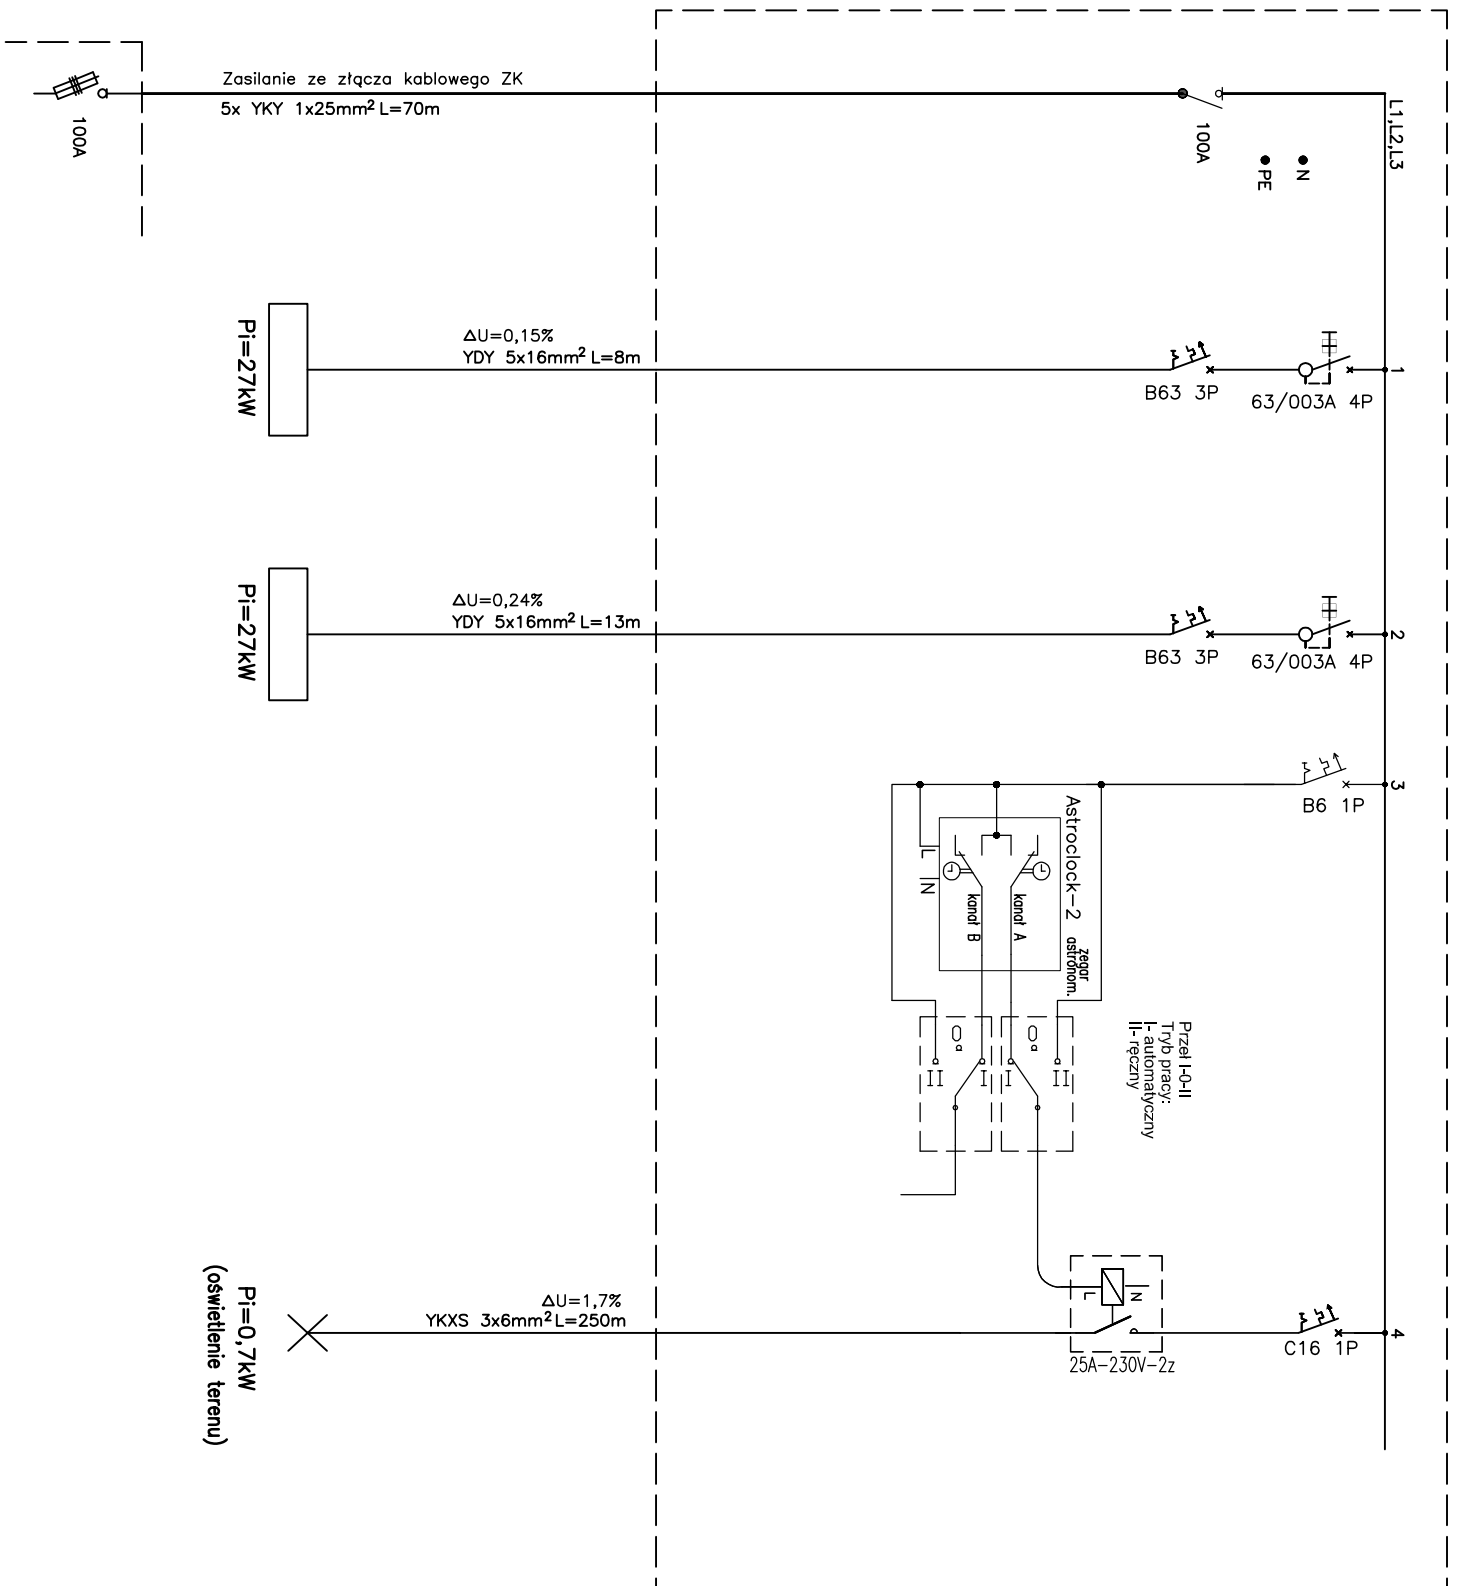

Jednostka projektowa: P.H.U Komini Nogoj 25-548 Kielce, ul. Orkana 40/16				kontakt: 512-100-216 e-mail: keminogoj@poczta.fm	
Temat: Wykonanie systemów oświetlenia i podgrzewania płyty oraz modernizacja zaplecza sportowego na boisku piłkarskim przy ul. Koscińskiego 53 w Kielcach, dz. nr ewid. 60/100.				Stadium: PROJEKT BUDOWLANO-WYKONAWCZY	
Inwestor: Gmina Kielce, ul. Rynek 1, 25-303 Kielce					
Bronzo:		ELEKTROCNIA		podpis: nr upr.: data:	
Projektowali:		Tomasz Szwojca Instalacje i sieci energetyczne		KL-600/94 04.2018	
Opracował:		Kamil Nogoj Instalacje i sieci energetyczne		04.2018	
Rysunek:		TABLICA RG2 – SCHEMAT		skala: – nr rys.: E.305	