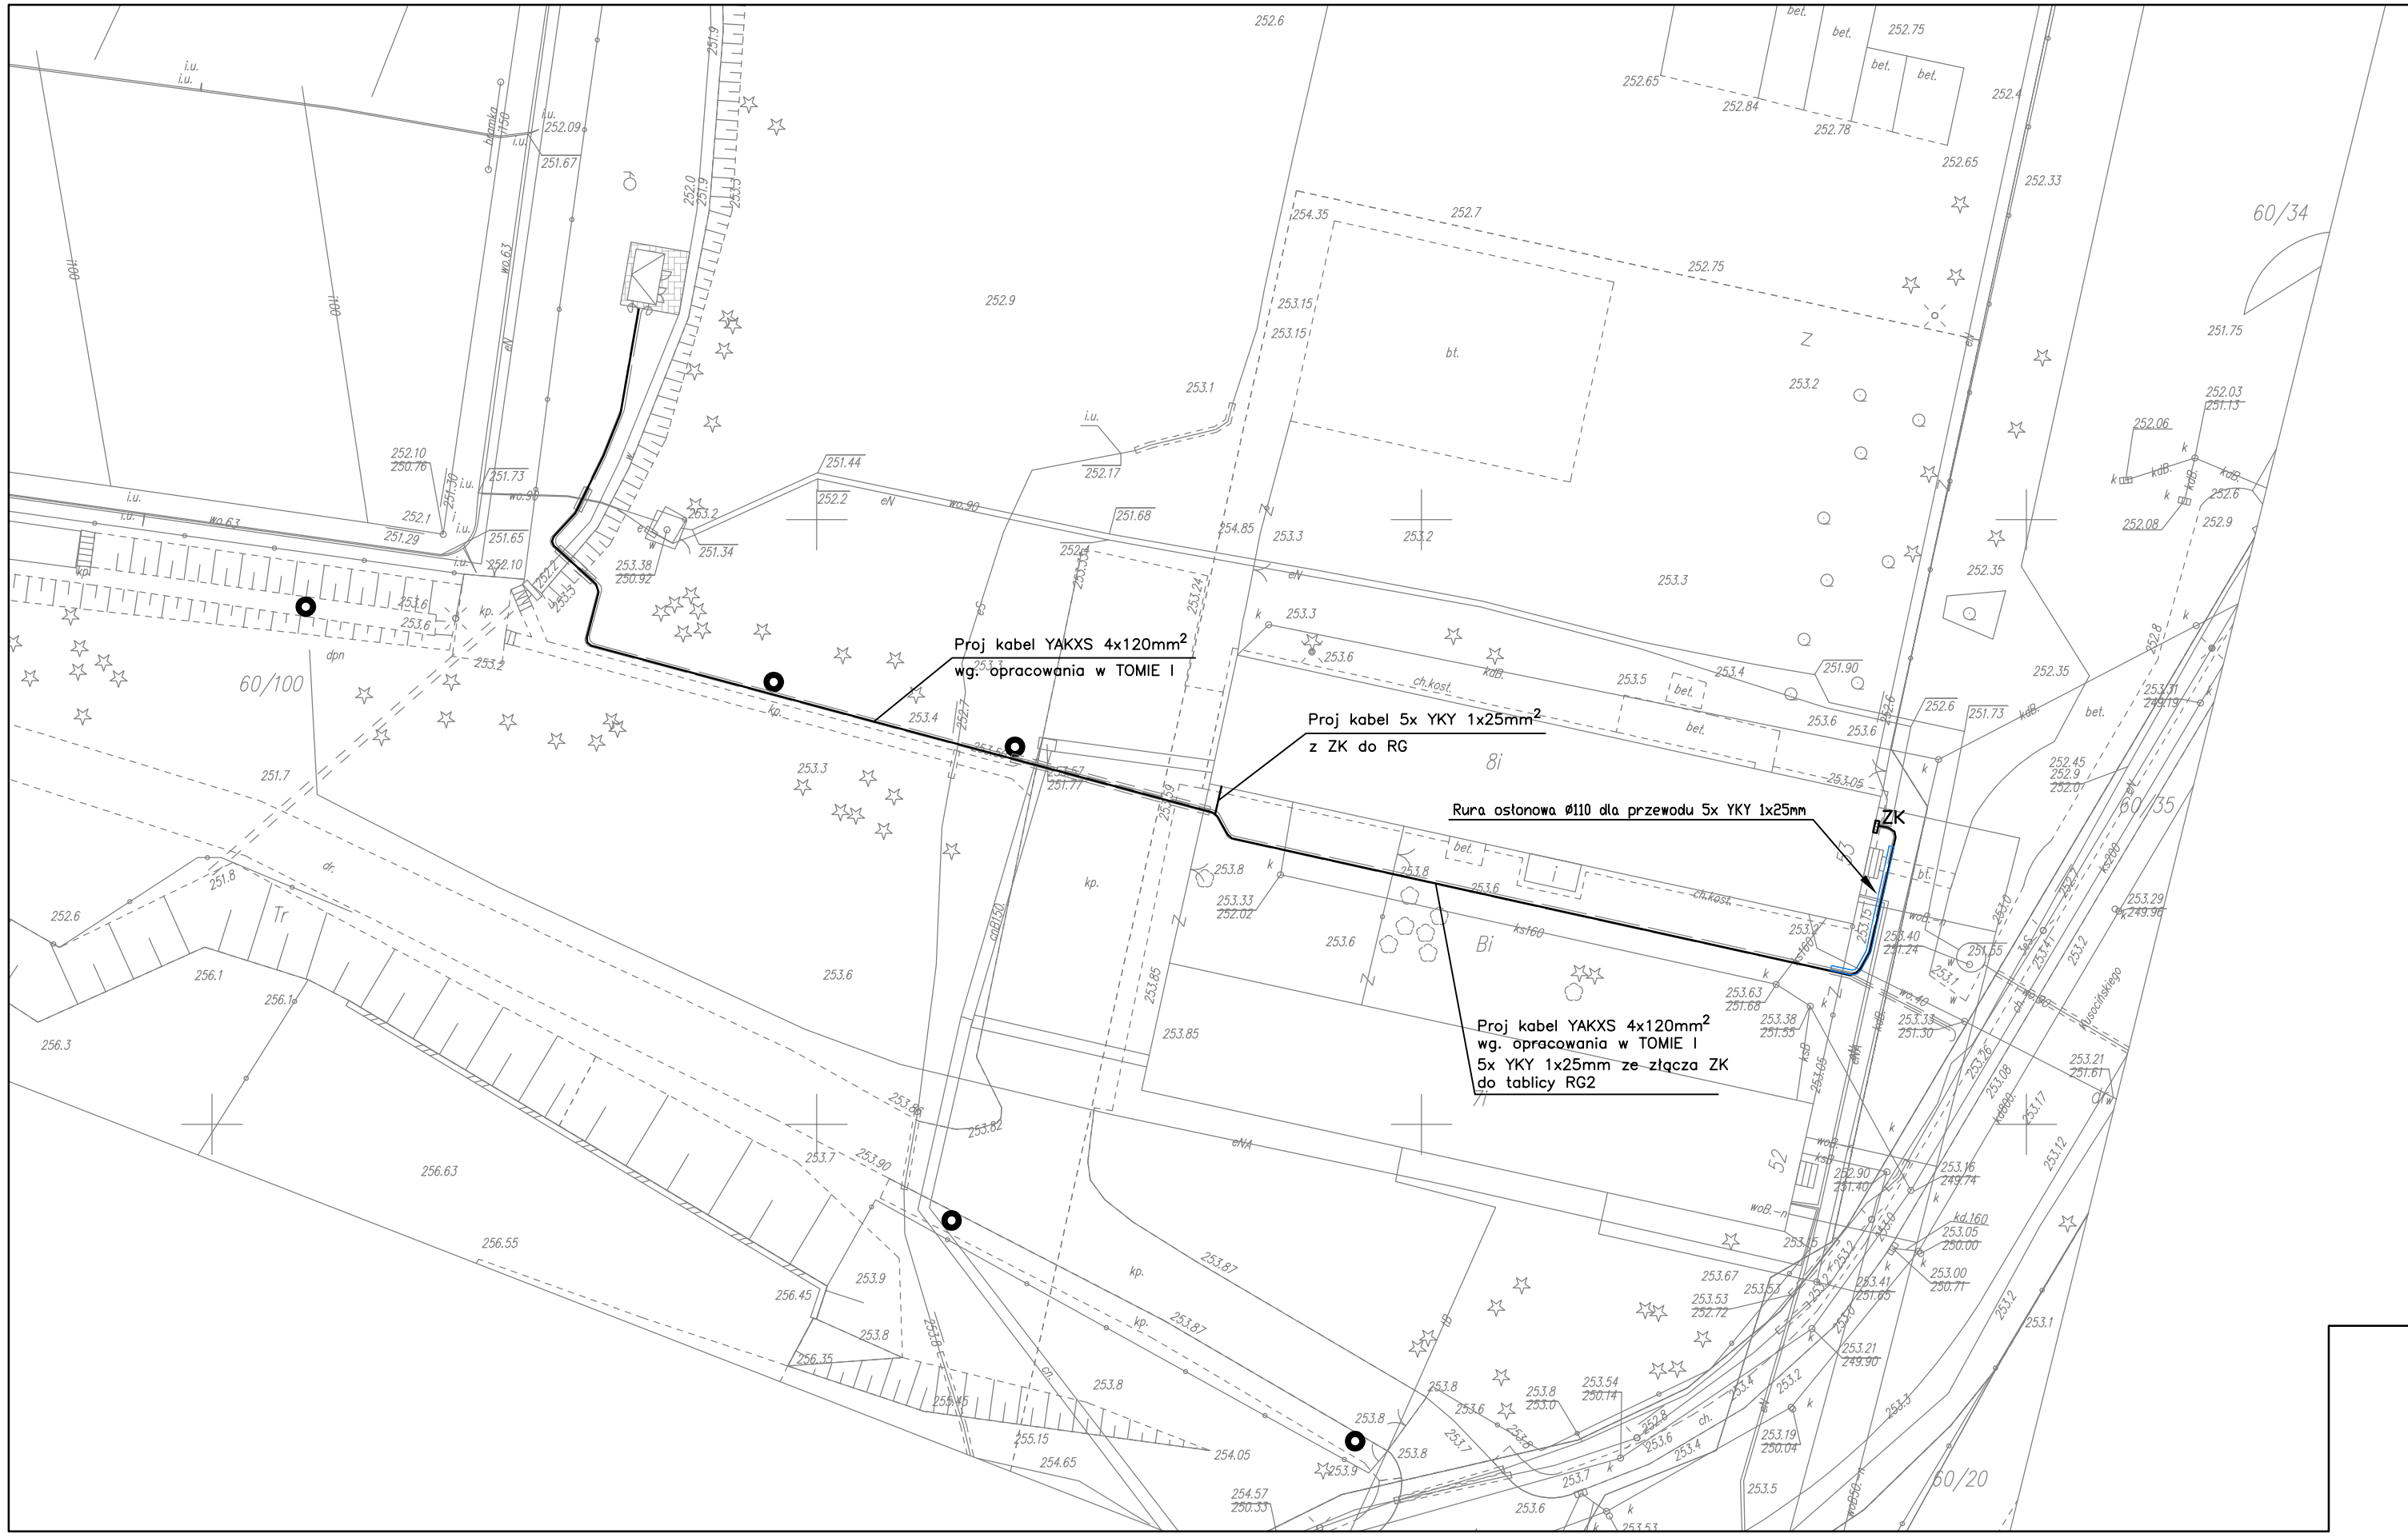

MAPA DO CELÓW PROJEKTOWYCH

SKALA 1:500

GNG-VI.6640.434.2018

msc. KIELCE	jedn. ewid.: 266101_1 Kielce
gm. Kielce	obręb: 0022
pow. M. Kielce	dz. nr 60/100
woj. świętokrzyskie	ul. Kusocińskiego

układ współrzędnych płaskich PL-2000
układ wysokościowy PL-KRON86-NH
geodezyjny układ odniesienia PL-ETRF2000

Obszar opracowania zaznaczono czerwona linią.
Granice działek przyjęto na podstawie operatu ewidencji gruntów i budynków.
Nie przeprowadzono badania obciążeń służebnościami gruntowymi przedmiotowej działki.
Mapa numeryczna powstała w wyniku wektoryzacji rastra mapy zasadniczej Miasta Kielce.
mapa aktualna na dzień 03.04.2018r.

GEODEZJA, USŁUGI I HANDEL
PIOTR MICHTA
Tel.: 533-033-039
ul. Daleka 23/69, 25-319 Kielce
Regon: 362082871, NIP: 6572839764

GEODETA UPRAWNIONY
inż. Piotr Michta
nr. upr. 22955
tel. 533-033-039

Poświadcza się, że niniejszy dokument został opracowany w wyniku prac geodezyjnych i kartograficznych, których rezultaty zawiera operat techniczny wpisany do ewidencji materiałów państwowego zasobu geodezyjnego i kartograficznego

Organ prowadzący państwowy zasób geodezyjny i kartograficzny	PREZYDENT MIASTA KIELCE
Identyfikator ewidencyjny materiału zasobu-operatu technicznego	P.2661.2018.677
Data wpisania operatu technicznego do ewidencji materiałów zasobu	26.04.2018
Imię, nazwisko i podpis osoby reprezentującej organ	z up. PREZYDENTA MIASTA

mgr inż. Jolanta Guzik
KIEROWNIK REFERATU
Ośrodek Dokumentacji
Geodezyjno-Kartograficznej

SIEĆ NN I INSTALACJE W UKŁADZIE TN

Jednostka projektowa: P.H.U Kamil Nogaj 25-548 Kielce, ul. Orkana 40/16		kontakt: 512-100-216 e-mail: kamilnogaj@poczta.fm		
Temat: Wykonanie systemów oświetlenia i podgrzewania płyty oraz modernizacja zaplecza sportowego na boisku piłkarskim przy ul. Kusocińskiego 53 w Kielcach, dz. nr ewid. 60/100.		Stadium: PROJEKT BUDOWLANO-WYKONAWCZY		
Inwestor: Gmina Kielce, ul. Rynek 1, 25-303 Kielce				
Branża:	ELEKTRYCZNA	podpis:	nr upr.:	data:
Projektował:	Tomasz Szwajca instalacje i sieci energetyczne		KL-600/94	04.2018
Opracował:	Kamil Nogaj instalacje i sieci energetyczne			04.2018
Rysunek:	PLAN SYTUACYJNY - ZASILANIE BUDYNKU ZAPLECZA LINIE KABLOWE NN	skala: –	nr rys.: E301	

P R A W A A U T O R S K I E Z A S T R Z E Ż O N E