




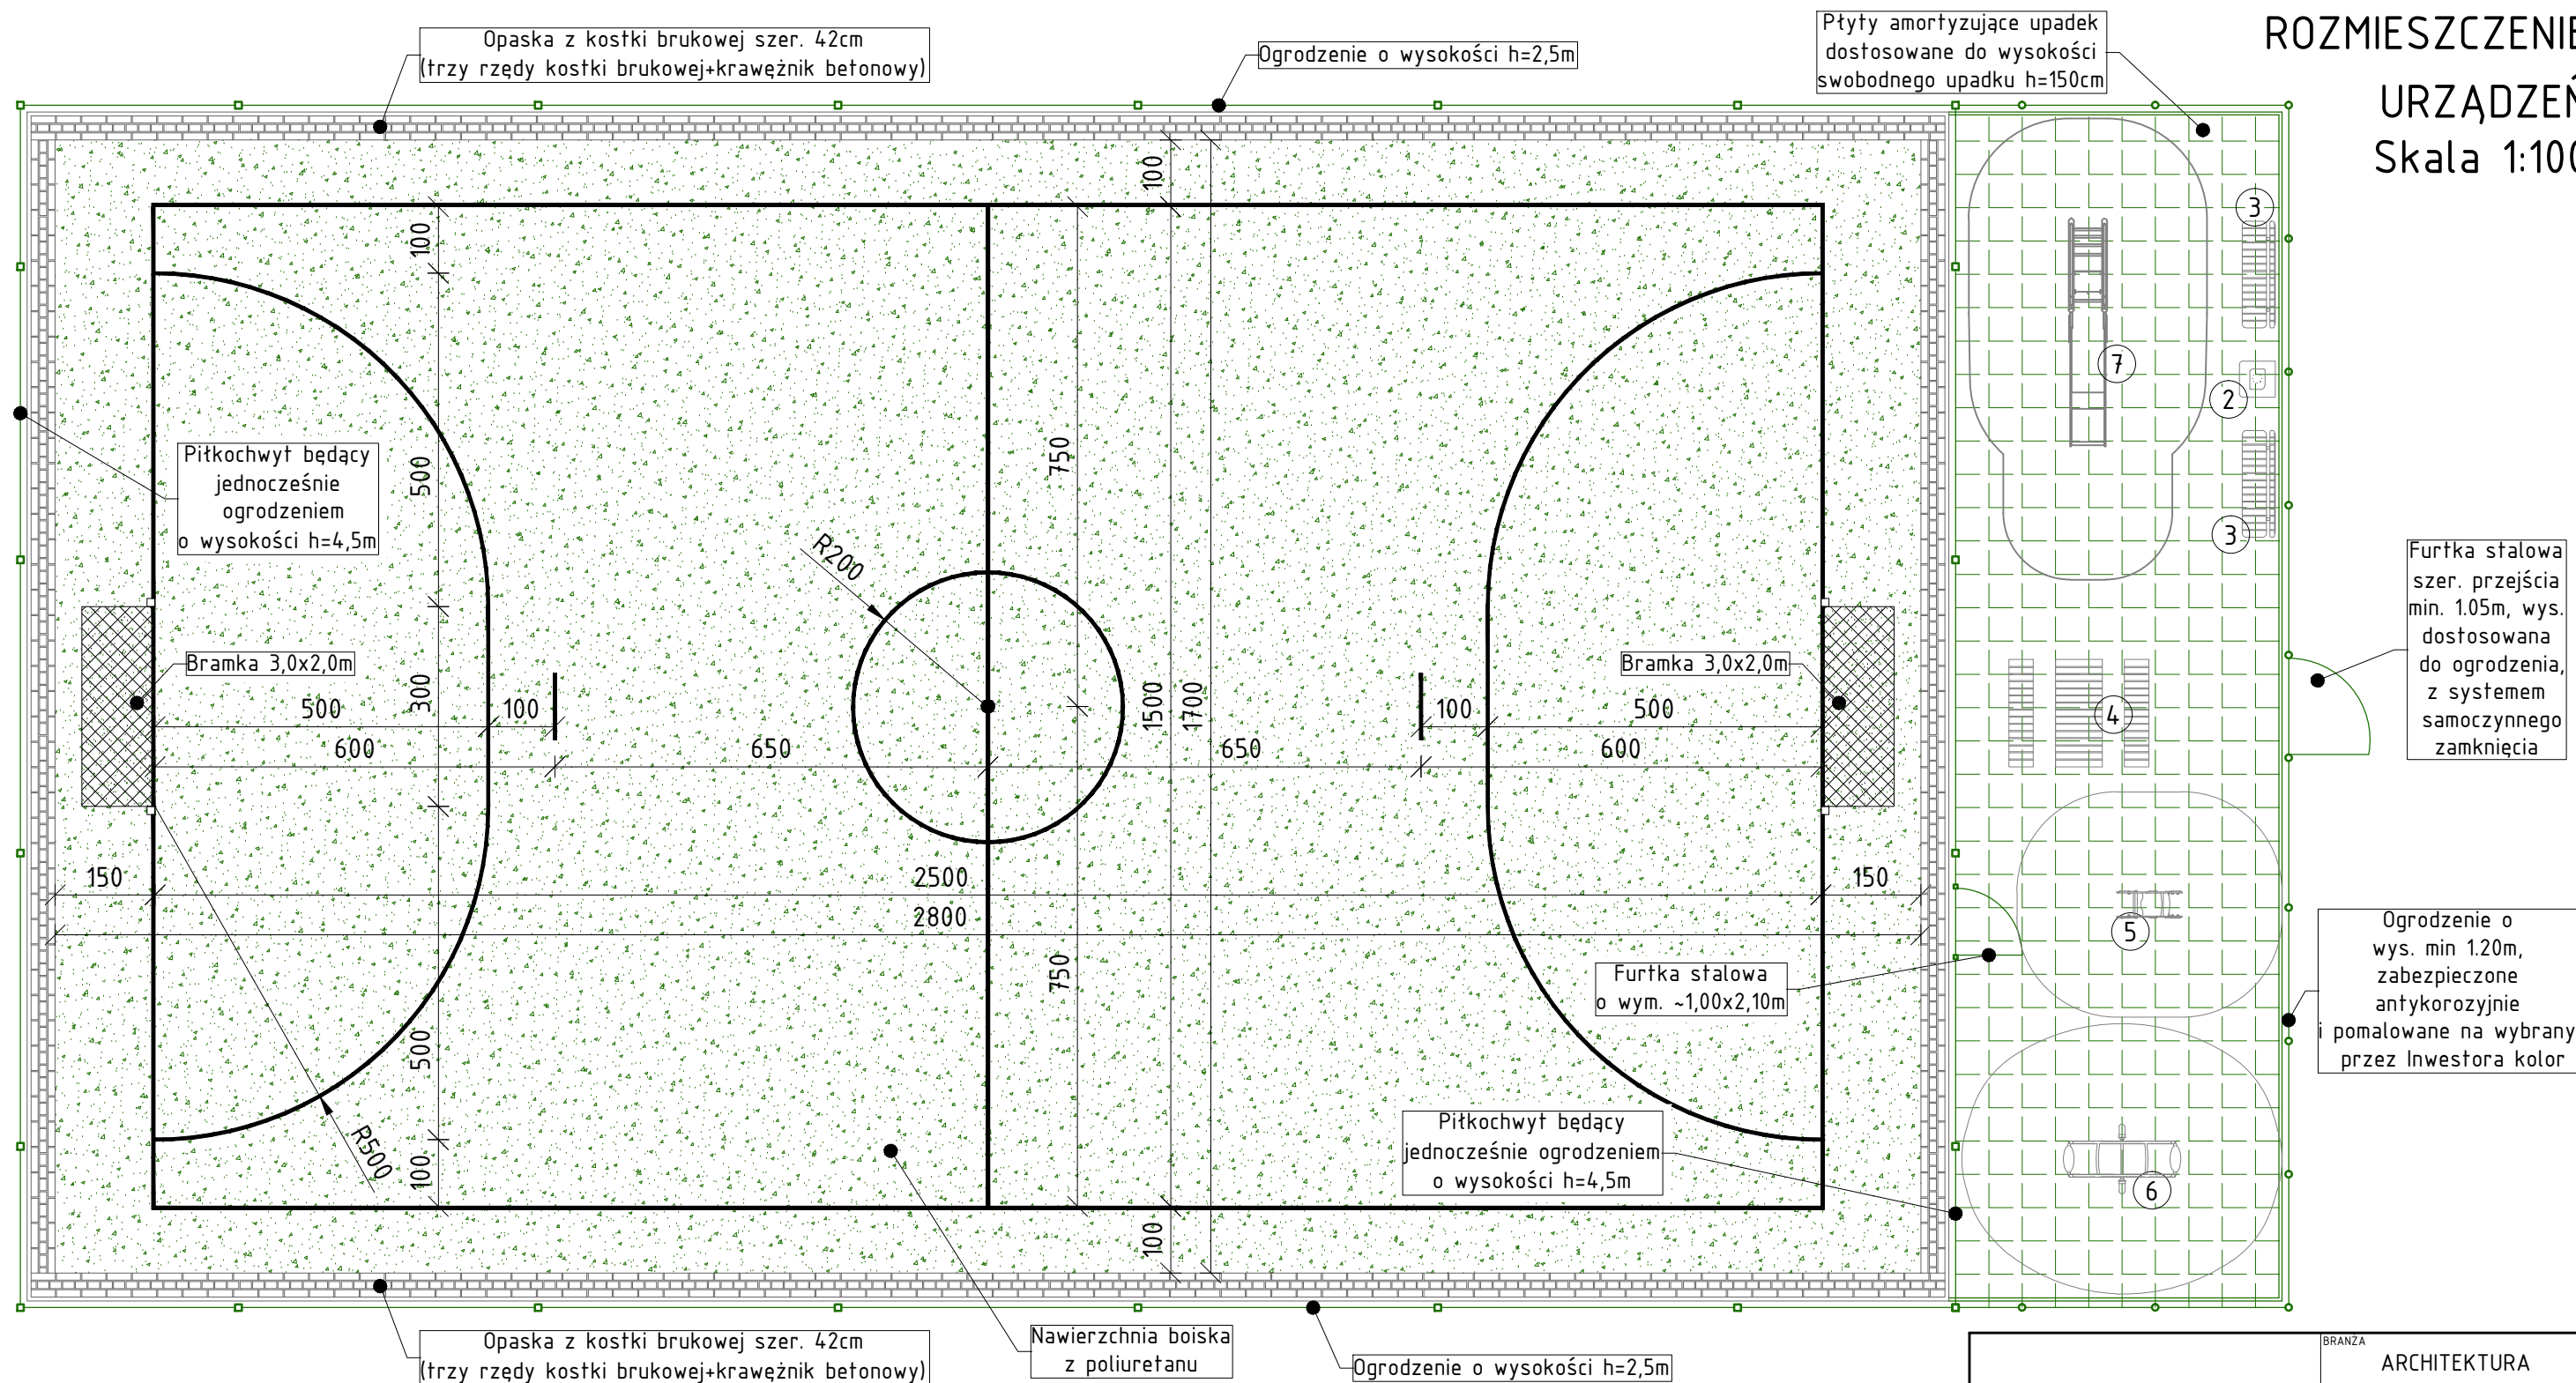

URZĄDZEŃ
Skala 1:100



UWAGI

- Wymiary podano w [cm].
 - Wymiary należy odczytywać z linii wymiarowych. Wymiarów nie odmierzać i nie odczytywać ze skali rysunku.
 - Fundamenty dla wybranych urządzeń należy wykonać jako wylewane na miejscu budowy lub z prefabrykatów betonowych zgodnie z katalogiem producenta
-
- BRAMKI (zgodność z normą PN-EN 749-2006, certyfikat bezpieczeństwa wydany przez Instytut Sportu)
 - URZĄDZENIA STREFY REKREACJI (zgodność z normą PN-EN 1176-1:2009)
 - NAWIERZCHNIA BOISKA (zgodność z normą 14877:2014, certyfikatem i atestem PZH)
 - NAWIERZCHNIA STREFY REKREACJI (zgodność z normą PN-EN 1177:2009, certyfikat bezpiecznego upadku HIC, atest PZH)

-  - nawierzchnia boiska z poliuretanu, SBR+EPDM (kolor zielony)
-  - nawierzchnia strefy wypoczynku z płyt amortyzujących upadek SBR (wysokość swobodnego upadku HIC=max. 1.50m, kolor wybrany przez Inwestora z palety podstawowej)
-  - Piłkochwyt o wys. $h=4.50m$ (za bramkami) i $h=2.50m$ (krawędzie boczne boiska)
-  - Ogrodzenie o wysokości $h=1.20m$ (kolor wybrany przez Inwestora)

- 1 - Tablica informacyjna - 1szt.
- 2 - Kosz na śmieci - 2szt.
- 3 - ławka z oparciem - 2szt.
- 4 - Stolik z ławkami - 1szt.
- 5 - Bujak - 1szt. (wiek 1-12lat, HIC=max. 1.50m)
- 6 - Huśtawka przeciwwaga - 1szt. (wiek 3-12lat, HIC=max. 1.50m)
- 7 - Zjeżdżalnia - 1szt. (wiek 3-12lat, HIC=max. 1.50m)

<h1>KRESKO</h1> <h2>ARCHITEKTURA</h2> <p>ul. Planty 13/lok.10, 25-508 Kielce email: biuro@bpkresko.pl www.bpkresko.pl 732-839-878</p>		BRANŻA:	
		ARCHITEKTURA	
		STADIUM:	
		PROJEKT BUDOWLANY	
		SKALA:	NR RYS:
		1:100	A1
		PRZEDMIOT RYS:	
		ROZMIESZCZENIE URZĄDZEŃ	
NAZWA, ADRES OBIEKTU: Budowa i wyposażenie mini boiska sportowo rekreacyjnego na terenie działki oznaczonej w ewidencji gruntów nr 698/63, obręb 0016, jednostka ewidencyjna 266101_1 Kielce, położonej w msc. Kielce, os. Chęcińska INWESTOR: Gmina Kielce, ul. Rynek 1, 25-303 Kielce			
OPRACOWAŁ:	NR UPR.	DATA:	PODPIS:
mgr inż. Michał Janaszek	-	05.2018	
OPRACOWAŁ:	NR UPR.	DATA:	PODPIS:
mgr inż. Marcin Kubiec	-	05.2018	