


ROZMIESZCZENIE
URZĄDZEŃ
Skala 1:100

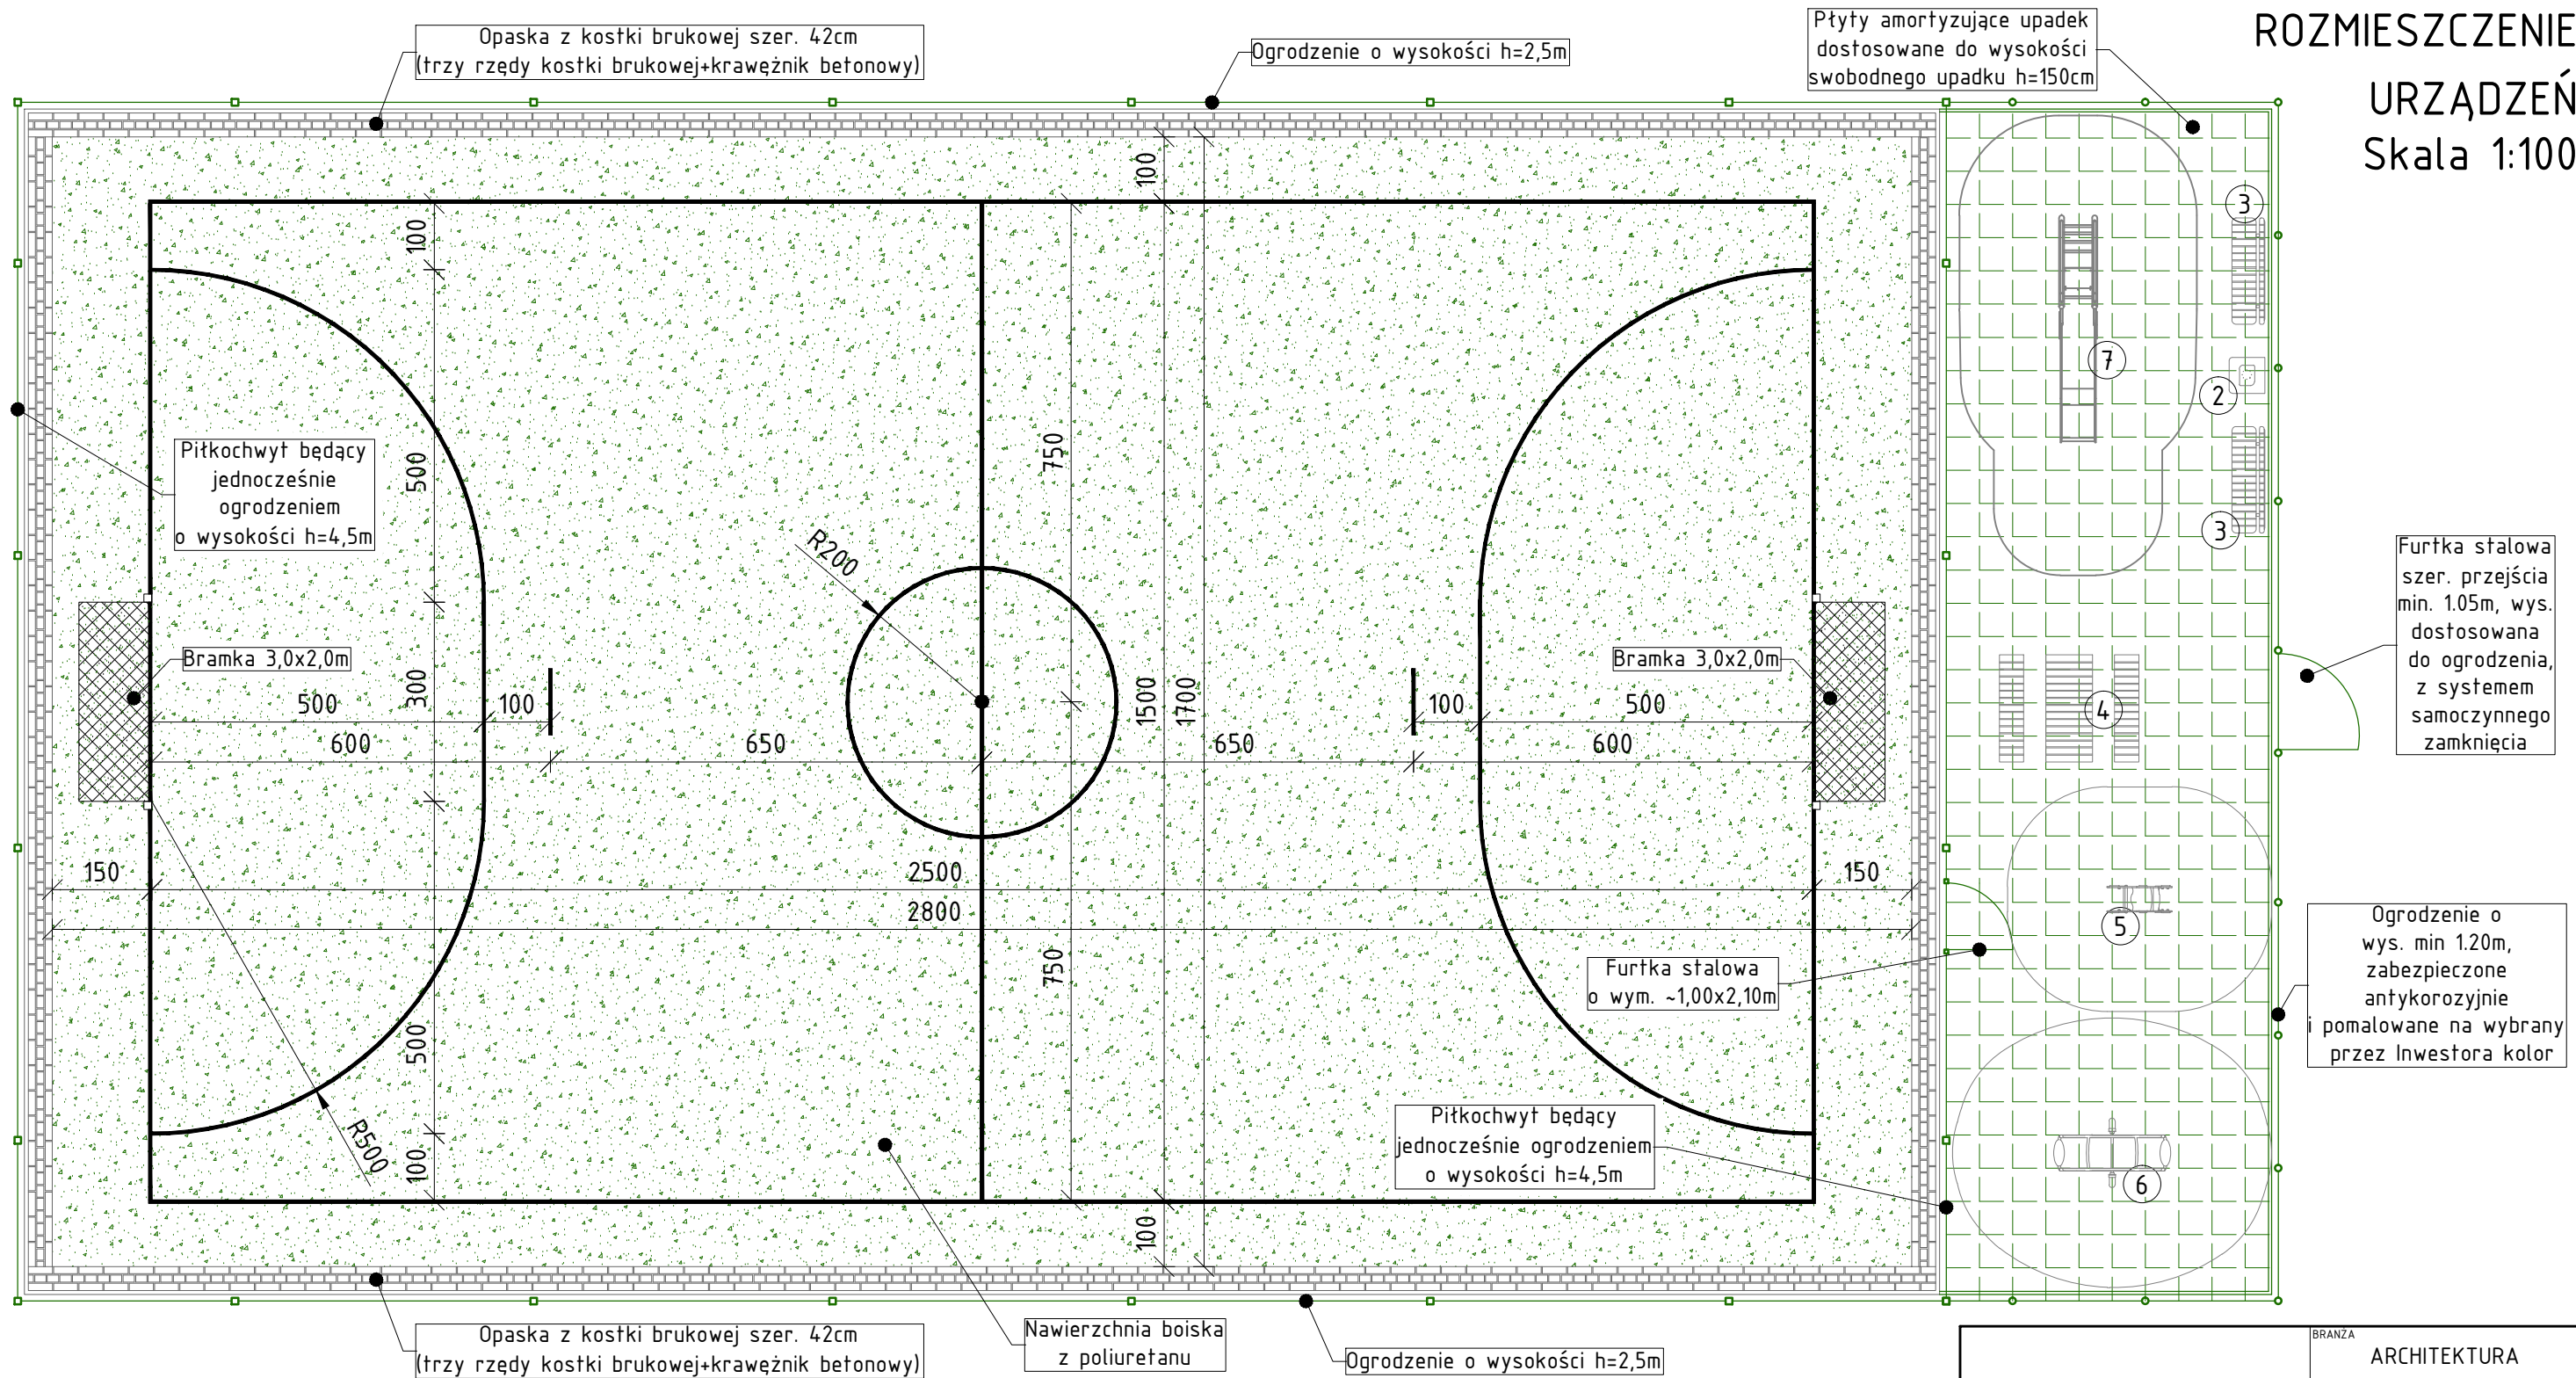

UWAGI

- Wymiary podano w [cm].
- Wymiary należy odczytywać z linii wymiarowych. Wymiarów nie odmierzać i nie odczytywać ze skali rysunku.
- Fundamenty dla wybranych urządzeń należy wykonać jako wylewane na miejscu budowy lub z prefabrykatów betonowych zgodnie z katalogiem producenta
- BRAMKI (zgodność z normą PN-EN 749-2006, certyfikat bezpieczeństwa wydany przez Instytut Sportu)
- URZĄDZENIA STREFY REKREACJI (zgodność z normą PN-EN 1176-1:2009)
- NAWIERZCHNIA BOISKA (zgodność z normą 14877:2014, certyfikatem i atestem PZH)
- NAWIERZCHNIA STREFY REKREACJI (zgodność z normą PN-EN 1177:2009, certyfikat bezpiecznego upadku HIC, atest PZH)

- nawierzchnia boiska z poliuretanu, SBR+EPDM (kolor zielony)
- nawierzchnia strefy wypoczynku z płyt amortyzujących upadek SBR (wysokość swobodnego upadku HIC=max. 1.50m, kolor wybrany przez Inwestora z palety podstawowej)
- Piłkochwył o wys. h=4.50m (za bramkami) i h=2.50m (krawędzie boczne boiska)
- Ogrodzenie o wysokości h=1.20m (kolor wybrany przez Inwestora)

- 1 - Tablica informacyjna - 1szt.
- 2 - Kosz na śmieci - 2szt.
- 3 - Ławka z oparciem - 2szt.
- 4 - Stolik z ławkami - 1szt.
- 5 - Bujak - 1szt. (wiek 1-12lat, HIC=max. 1.50m)
- 6 - Huśtawka przeciwaga - 1szt. (wiek 3-12lat, HIC=max. 1.50m)
- 7 - Zjeżdżalnia - 1szt. (wiek 3-12lat, HIC=max. 1.50m)

KRESKO
ARCHITEKTURA
ul. Planty 13/lok.10, 25-508 Kielce
email: biuro@bpkresko.pl
www.bpkresko.pl 732-839-878

| | | | |
|---|--------------|------------------|-------------|
| NAZWA, ADRES OBIEKTU: Budowa i wyposażenie mini boiska sportowo rekreacyjnego na terenie działki oznaczonej w ewidencji gruntów nr 405/110, obręb 0021, jednostka ewidencyjna 266101_1 Kielce, położonej w msc. Kielce, os. Podkarczówka | | | |
| INWESTOR: Gmina Kielce, ul. Rynek 1, 25-303 Kielce | | | |
| OPRACOWAŁ: mgr inż. Michał Janaszek | NR UPR. - | DATA: 05.2018 | PODPIS: |
| OPRACOWAŁ: mgr inż. Marcin Kubiec | NR UPR. - | DATA: 05.2018 | PODPIS: |