



DETAL "C" SKALA 1:15

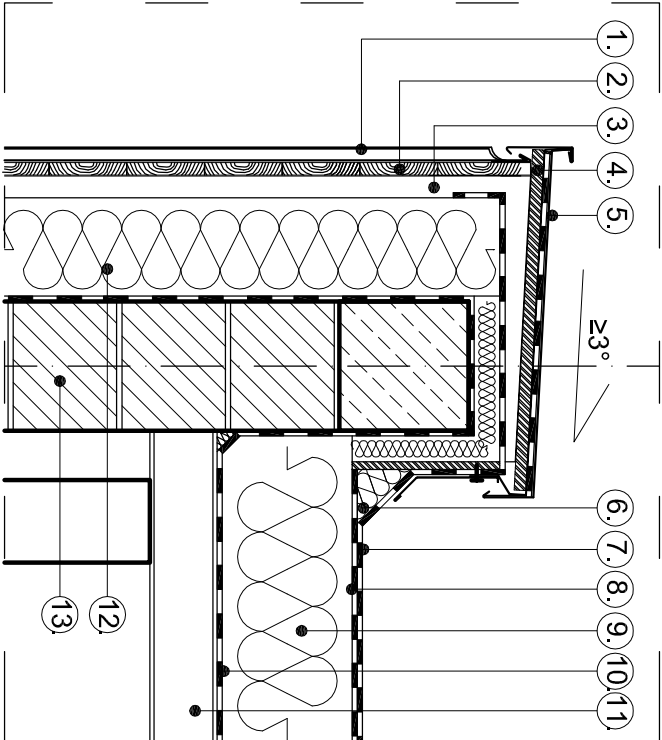



1. BLACHA CYNK-TYTAN NA RĄBEK STOJĄCY RHEINZINK prePATINA schiefergrau (ZBLIŻONY RAL 7024) LUB MATERIAŁ RÓWNOWAŻNY O TYCH SAMYCH LUB PODOBNYCH PARAMETRACH
2. PODKŁAD - PEŁNE DESKOWANIE GR. 24 MM
3. SZCZELINA WENTYLACYJNA GR. 4CM
4. PODKŁAD - PŁYTA OSB GR. 22MM
5. OBRÓBKA BLACHARSKA
6. KLIN Z MATERIAŁU TERMOIZOLACYJNEGO
7. PAPA TERMOZGRZEWALNA WIERZCHNIEGO KRYCIA
8. PAPA ZGRZEWALNA PODKŁADOWA
9. OCIEPLENIE WEŁNA MINERALNA- ROCKWOOL MONROCK PRO GR. 24 CM LUB INNY MATERIAŁ O TYCH SAMYCH LUB PODOBNYCH PARAMETRACH
10. PAROIZOLACJA - KLEJEM BITUMICZNYM DO PAROIZOLACJI
11. BLACHA TRAPEZOWA, NOŚNA T 135 GR. 13,5 CM
12. TERMOIZOLACJA ŚCIANY STYROPIAN GR. 20CM
13. BLOCZKI SILIKATOWE GR. 25 CM

DETAL "D" BLUSTRADA NA ANTRESOLI SKALA 1:15

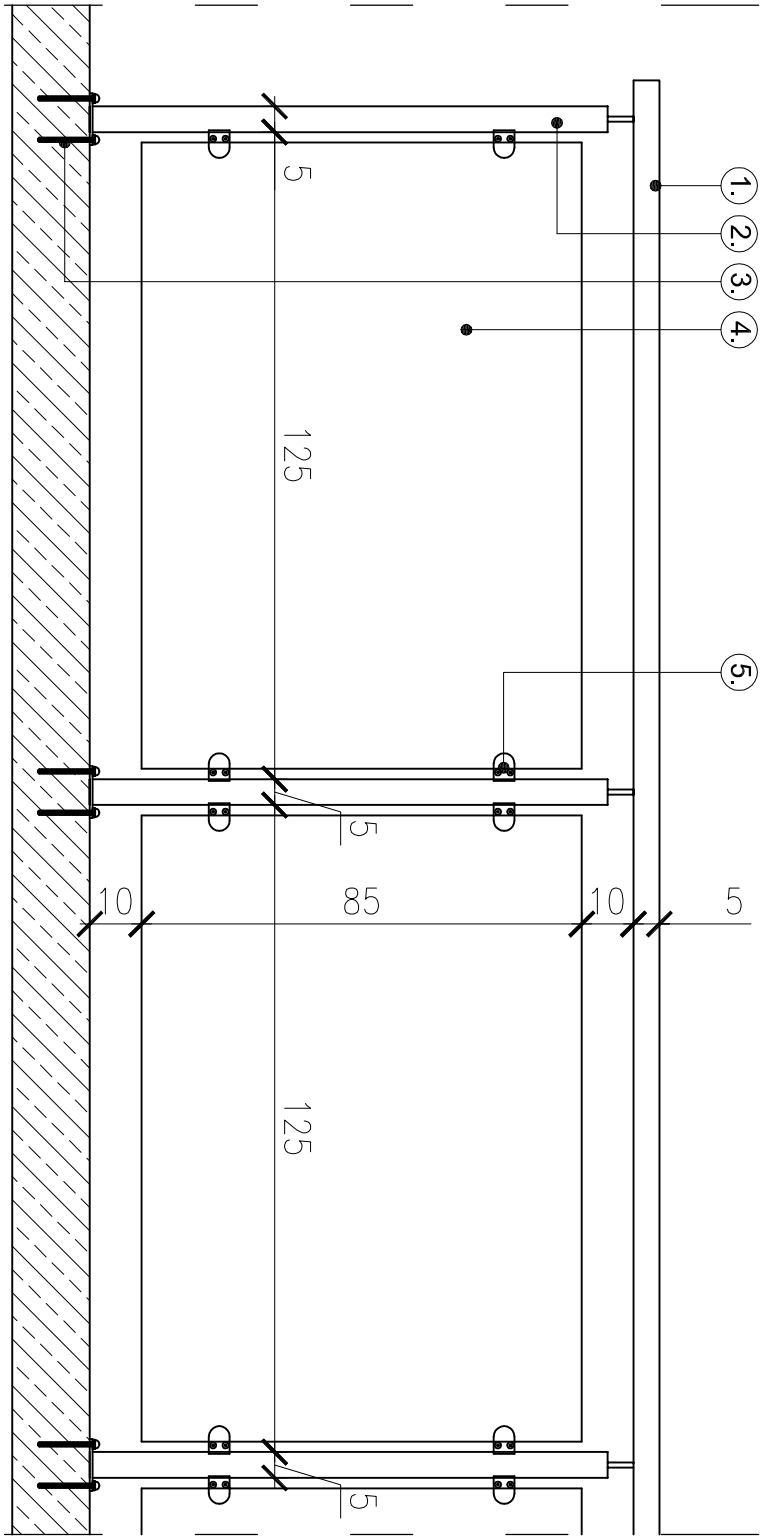

1. POCHWYT BALUSTRADY ZE STALI NIERDZEWNEJ POLEROWANEJ Ø 42,4 mm
2. SŁUPEK BALUSTRADY ZE STALI NIERDZEWNEJ POLEROWANEJ Ø 42,4 mm
3. MOCOWANIE OD GÓRY DO TWARDEGO PODŁOŻA
4. WYPEŁNIENIE SZKŁEM BEZPIECZNYM BEZBARWNYM PRZEZIERNYM
5. ŁĄCZNIK SYSTEMOWY

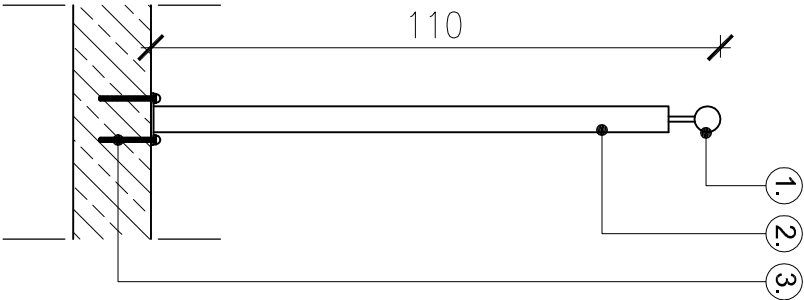

<div><div></div><div>ARCHITEKTONICZNA PRACOWNIA PROJEKTOWA ZBIGNIEW GRZĄDZIELA</div></div>			
TYTUŁ PROJEKTU: PROJEKT WYKONAWCZY HALI SPORTOWEJ			
ADRES PROJ. OBIEKTU (nr działki): UL. WARSZAWSKA 338 KIELCE NR EWD. 508/2, FRAGM. 522/1, OBRĘB 0007			
INWESTOR: MOSiR KIELCE			
BRANŻA: ARCHITEKTURA			
TYTUŁ RYSUNKU: DETAL "C", DETAL "D"			
PROJEKT:	IMIĘ I NAZWISKO	UPR.: PODPIS:	SKALA: 1 : 15
OPRACOWANIE:	mgr inż. arch. Przemysław Dzięwierz 2007	mgr inż. arch. Sławek 2007	NR RYS.: 10
SPRAWDZIŁ:	mgr inż. arch. Zbigniew Grządziel 77	KL-19/	
Przeka autorstwa powyższego opracowania architektonicznego, posiadania i publikacja projektowa, rozpowszechnienie, kopiowanie i publikacja bez zgody jednostki projektowej, jest zabronione.			