



DETAL "A" SKALA 1:15

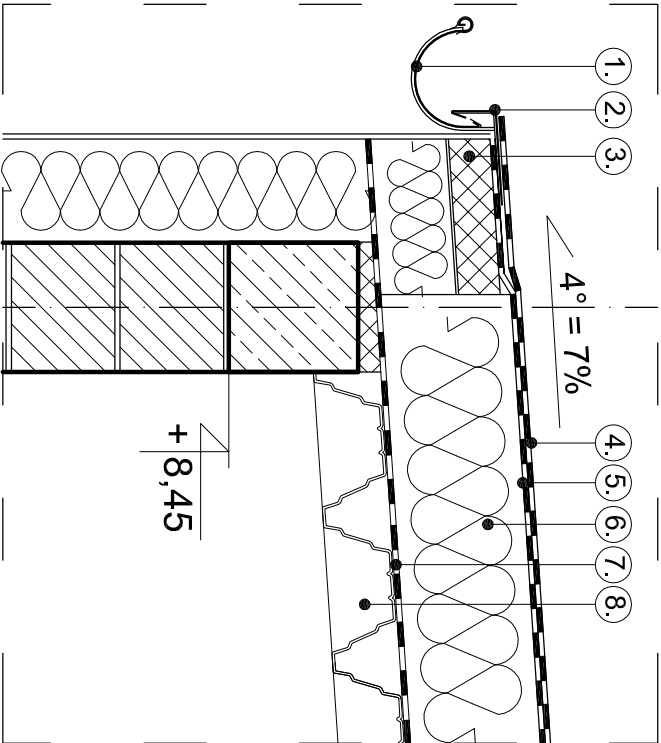


- RYNNA PÓŁOKRĄGŁA Ø 180 mm RHEINZINK prePATINA schiefergrau (ZBLIŻONY RAL 7024) LUB MATERIAŁ RÓWNOWAŻNY O TYCH SAMYCH LUB PODOBNYCH PARAMETRACH
- OBRÓBKA BLACHARSKA
- RYNHAK Z DREWNIANA PODKŁADKĄ
- PAPA TERMOZGRZEWALNA WIERZCHNIEGO KRYCIA
- PAPA ZGRZEWALNA PODKŁADOWA
- OOCIEPLENIE WEŁNA MINERALNA- ROCKWOOL MONROCK PRO GR. 24 CM LUB INNY MATERIAŁ O TYCH SAMYCH LUB PODOBNYCH PARAMETRACH
- PRZYKLEJONY KLEJEM BITUMICZNYM DO PAROIZOLACJI
- PAROIZOLACJA - PAPA PODKŁADOWA
- BLACHA TRAPEZOWA, NOŚNA T 135 GR. 13,5 CM

DETAL "B" SKALA 1:15

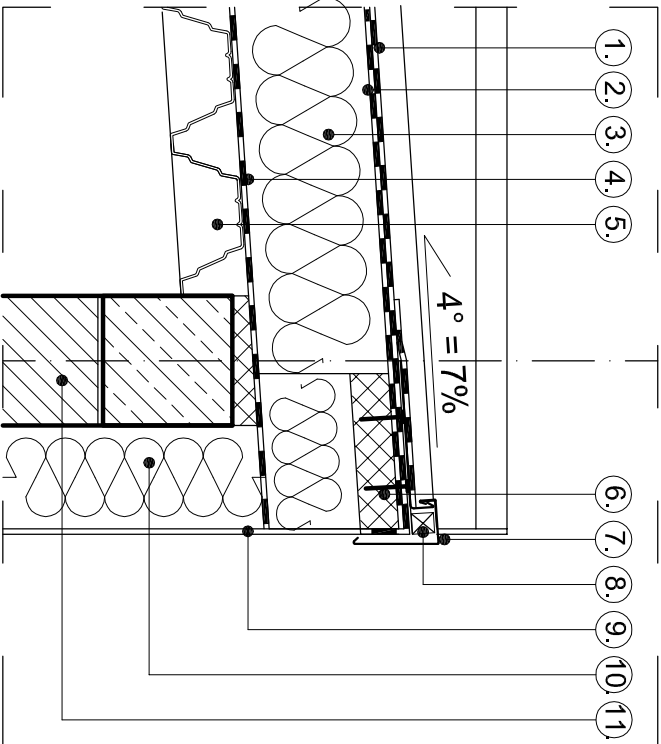

- PAPA TERMOZGRZEWALNA WIERZCHNIEGO KRYCIA
- PAPA ZGRZEWALNA PODKŁADOWA
- OOCIEPLENIE WEŁNA MINERALNA- ROCKWOOL MONROCK PRO GR. 24 CM LUB INNY MATERIAŁ O TYCH SAMYCH LUB PODOBNYCH PARAMETRACH
- PRZYKLEJONY KLEJEM BITUMICZNYM DO PAROIZOLACJI
- PAROIZOLACJA - PAPA PODKŁADOWA
- BLACHA TRAPEZOWA, NOŚNA T 135 GR. 13,5 CM
- DREWNIANA PODKŁADKA
- OBRÓBKA BLACHARSKA (CYNK- TYTAN)
- ŁATA DREWNIANA 4x4 CM
- TYNK SILIKONOWY RAL 9003
- TERMOIZOLACJA ŚCIANY STYROPIAN GR. 20CM
- BLOCZKI SILIKATOWE GR. 25 CM

		ARCHITEKTONICZNA PRACOWNIA PROJEKTOWA ZBIGNIEW GRZĄDZIELA	
TYTUŁ PROJEKTU: PROJEKT WYKONAWCZY HALI SPORTOWEJ			
ADRES PROJ. OBIEKTU ( nr działki): UL. WARSZAWSKA 338 KIELCE NR EWD. 508/2, FRAGM. 522/1, OBRĘB 0007			
INWESTOR: MOSiR KIELCE			
BRANŻA: ARCHITEKTURA			
TYTUŁ RYSUNKU: DETAL "A", DETAL "B"			
PROJEKT:	IMIĘ I NAZWISKO	UPR.:	PODPIS:
	mgr inż. arch. Przemysław Dzięwierz 2007	SW-36/	1:15
OPRACOWANIE:	mgr inż. arch. Katarzyna Foryś		
SPRAWDZIŁ:	mgr inż. arch. Zbigniew Grządziel 77	KI-19/	
			NR RYS.: 9
Pracownia Architektoniczna Zbigniew Grządziel Projektant: mgr inż. arch. Przemysław Dzięwierz Rozpowszechnienie: Rozpowszechnienie i publikacja projektu, bez zgody jednostki projektowej, jest zabronione.			