




ELEWACJA POŁUDNIOWO - WSCHODNIA SKALA 1:100

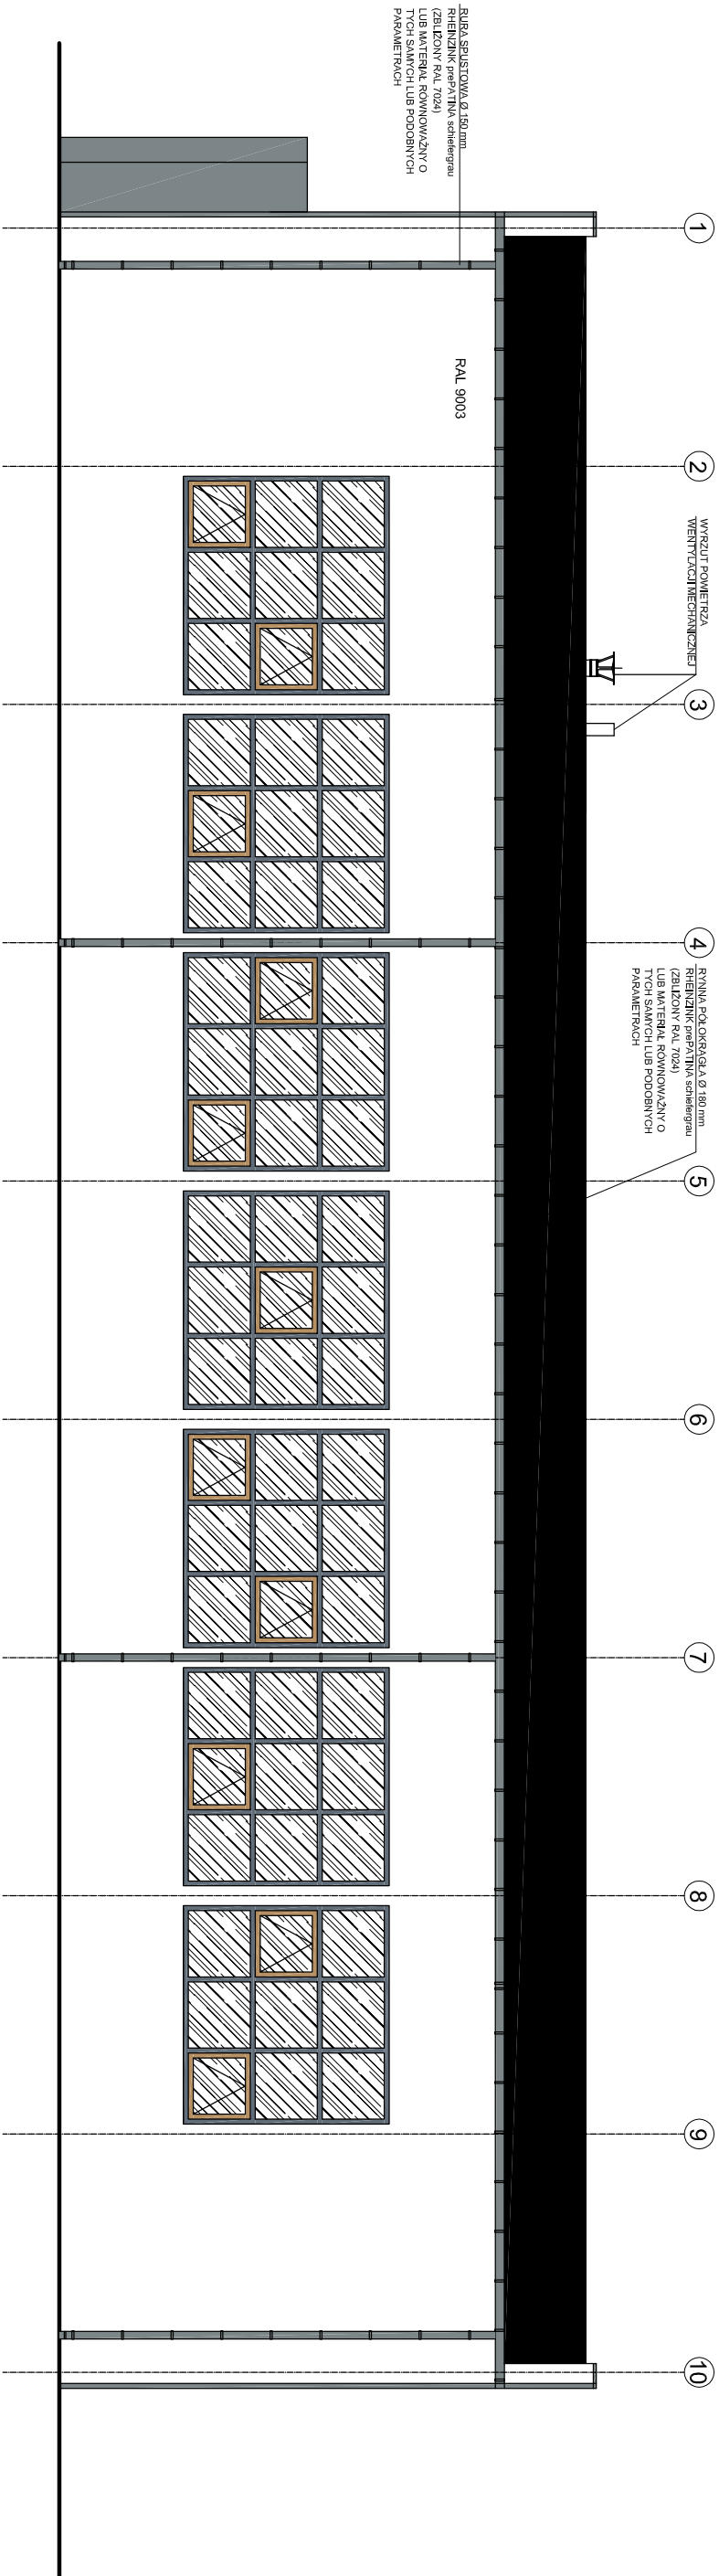

ELEWACJA PÓŁNOCNO - WSCHODNIA SKALA 1:100

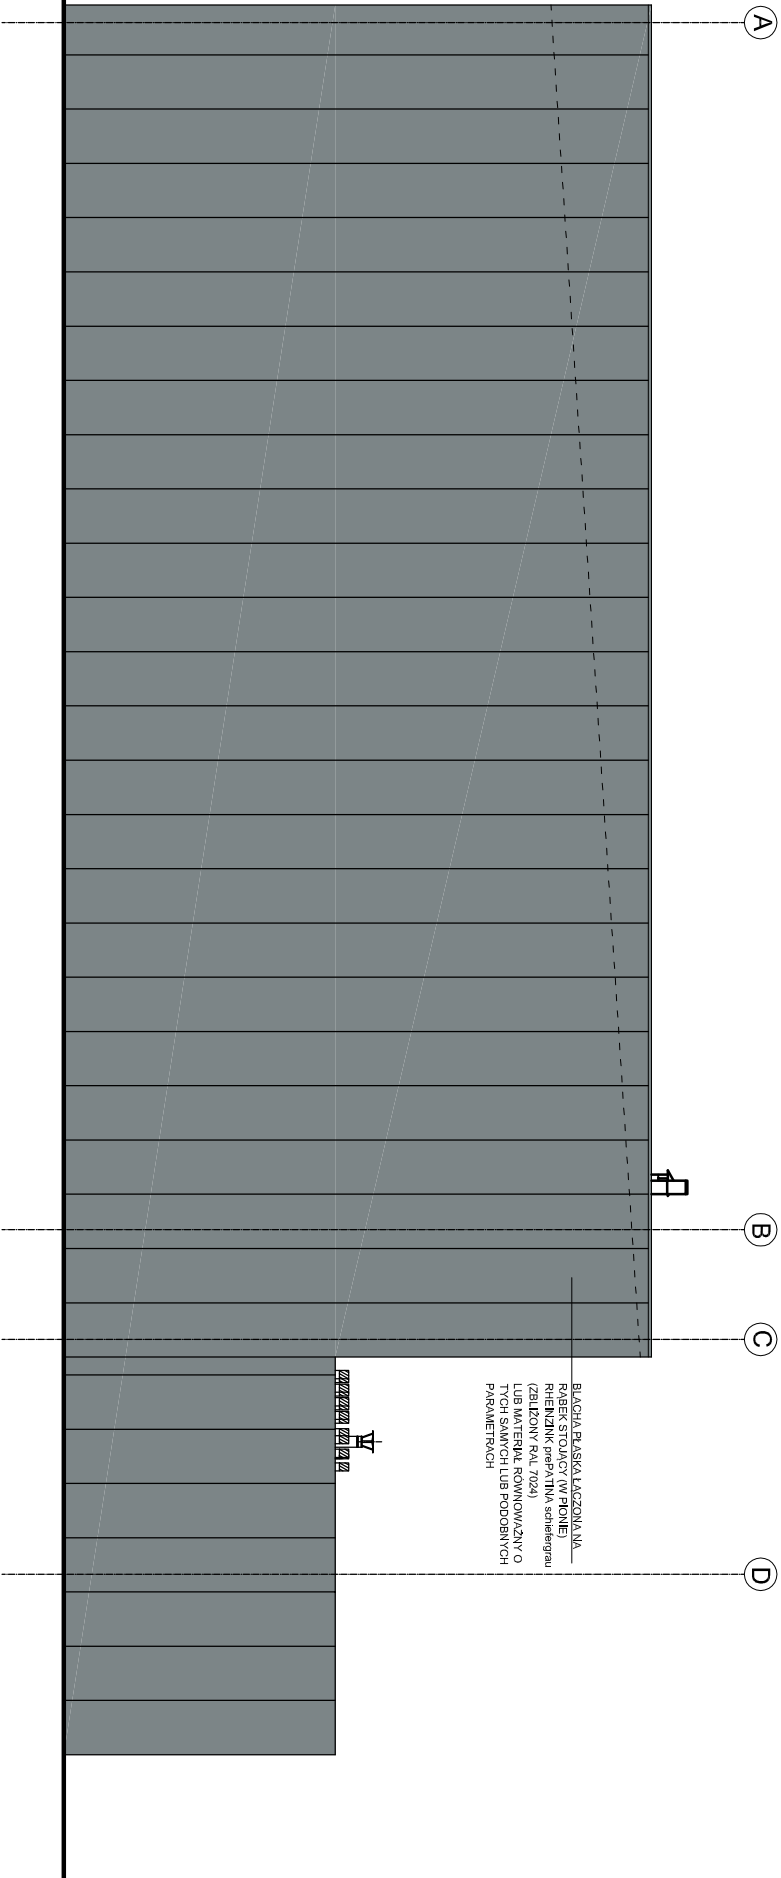

		ARCHITEKTONICZNA PRACOWNIA PROJEKTOWA ZBIGNIEW GRZĄDZIELA	
Tytuł projektu: PROJEKT WYKONAWCZY HALI SPORTOWEJ			
Adres pol. obiektu ( w skrócie): UL. WARSZAWSKA 338 KIELCE NR EMD. 508/2, FRAGM. 522/1, OBRĘB 0007			
Inwestor: MOSIR KIELCE			
Branża: ARCHITEKTURA			
Tytuł rysunku: ELEWACJA POŁUDNIOWO- -WSCHODNIA, PÓŁNOCNO- WSKHODNIA			
Projekt:	Imię i nazwisko mgr inż. arch. Zbigniew Grządziel 2007	Upr. projekt. 586-28/ 2007	Skala: 1:100
Opracowanie:	mgr inż. arch. Zbigniew Grządziel 17-18/		
Sprawdził:	mgr inż. arch. Zbigniew Grządziel 17-18/		
7			

Pracownia Architektoniczna Zbigniew Grządziel, ul. Warszawska 338, 25-030 Kielce, tel. 25 26 26 26, e-mail: zgrazdz@wp.pl

Architektoniczny projekt wykonawczy Hali Sportowej, ul. Warszawska 338, Kielce, 2007