


0	1	2	3	4	5	6	7	8	9
---	---	---	---	---	---	---	---	---	---

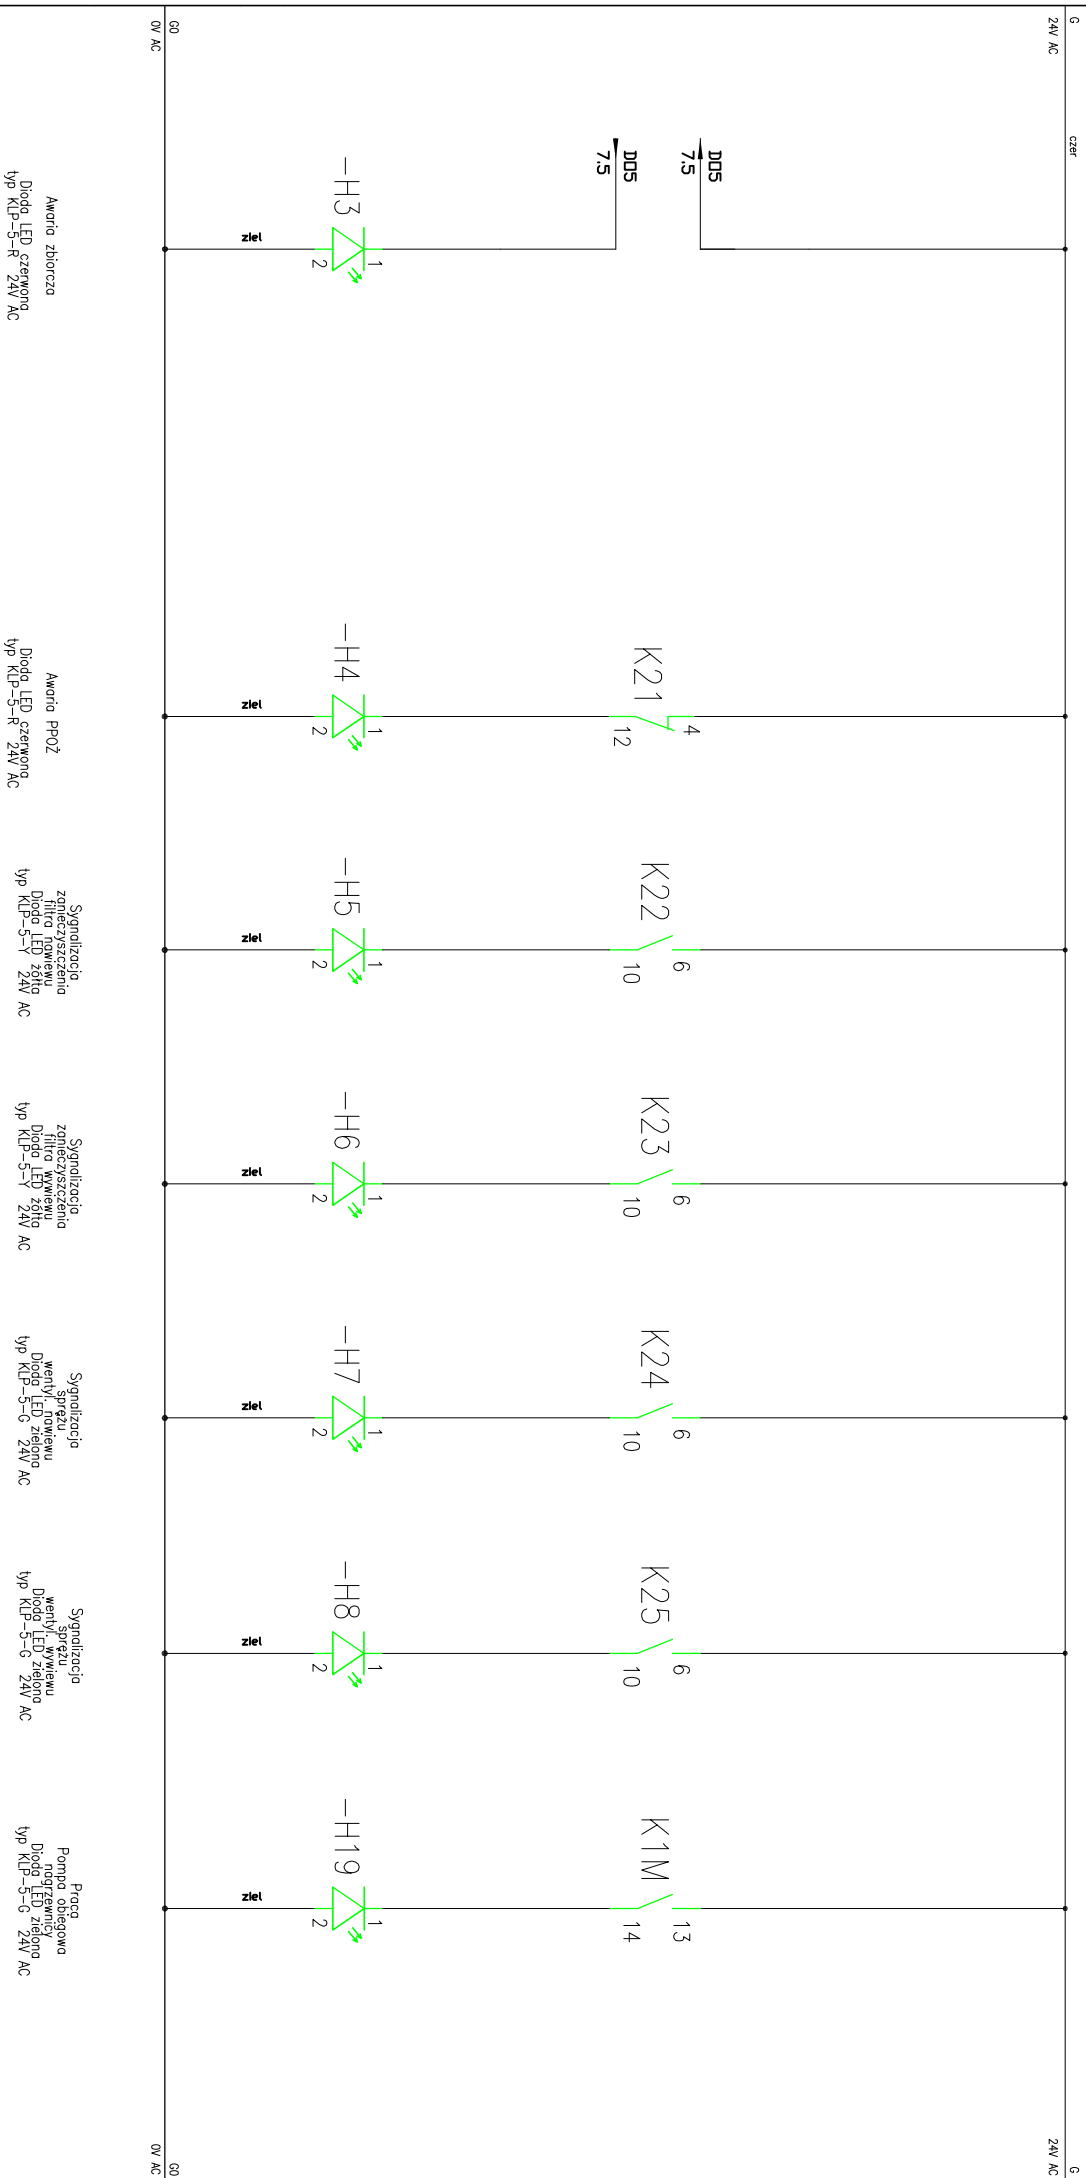

<div>"USŁUGI PROJEKTOWE KAPUSTA RENATA"</div> <div>ul. Wojska Polskiego 6/9</div> <div>25-364 Kielce</div> <div>tel +41/31 00 393</div>					
INWESTOR ZMIANA CZYNNOŚCI OGRZEWANIEGO W INSTALACJI GIERA I TECHNOLOGICZNEGO CENTRAL WENTYLACYJNYCH Z WODNĄSŁOJA SPOWIMOR SŁIKMO DOLNY W BUDYNKU HALLU SPORTOWYM „LEGIONÓW” PRZY UL. BOJCENNEJ 15 W KIELCACH					
INWESTOR Miejski Ośrodek Sportu i Rekreacji w Kielcach ul. Żytno 1					
NAMWA	Nazwa obiektu centrali wentylacyjnej LAP_JW2				
Nazwa ark.	Opisowy stanów sygnalizacji optycznych				
		PROJEKTOWAŁ:		BRAUNZ:	Faza
		Rafał ROSTOCKI		IE + IA	PW
		AS.PROJEKTANTA:		NR PROJ.	Ozn.
		TUKASZ BIBER		01/04/2012	
		SPRAWDZIŁ:		NR RYS.	ARKUSZ REW.
		TUKASZ BIBER		IA+6	
		FUNKCIA		PODPIS	SKALA
		IMIĘ I NAZWISKO		DATA	
		NR UPR.		04.2012	
		PDPIS			
					12