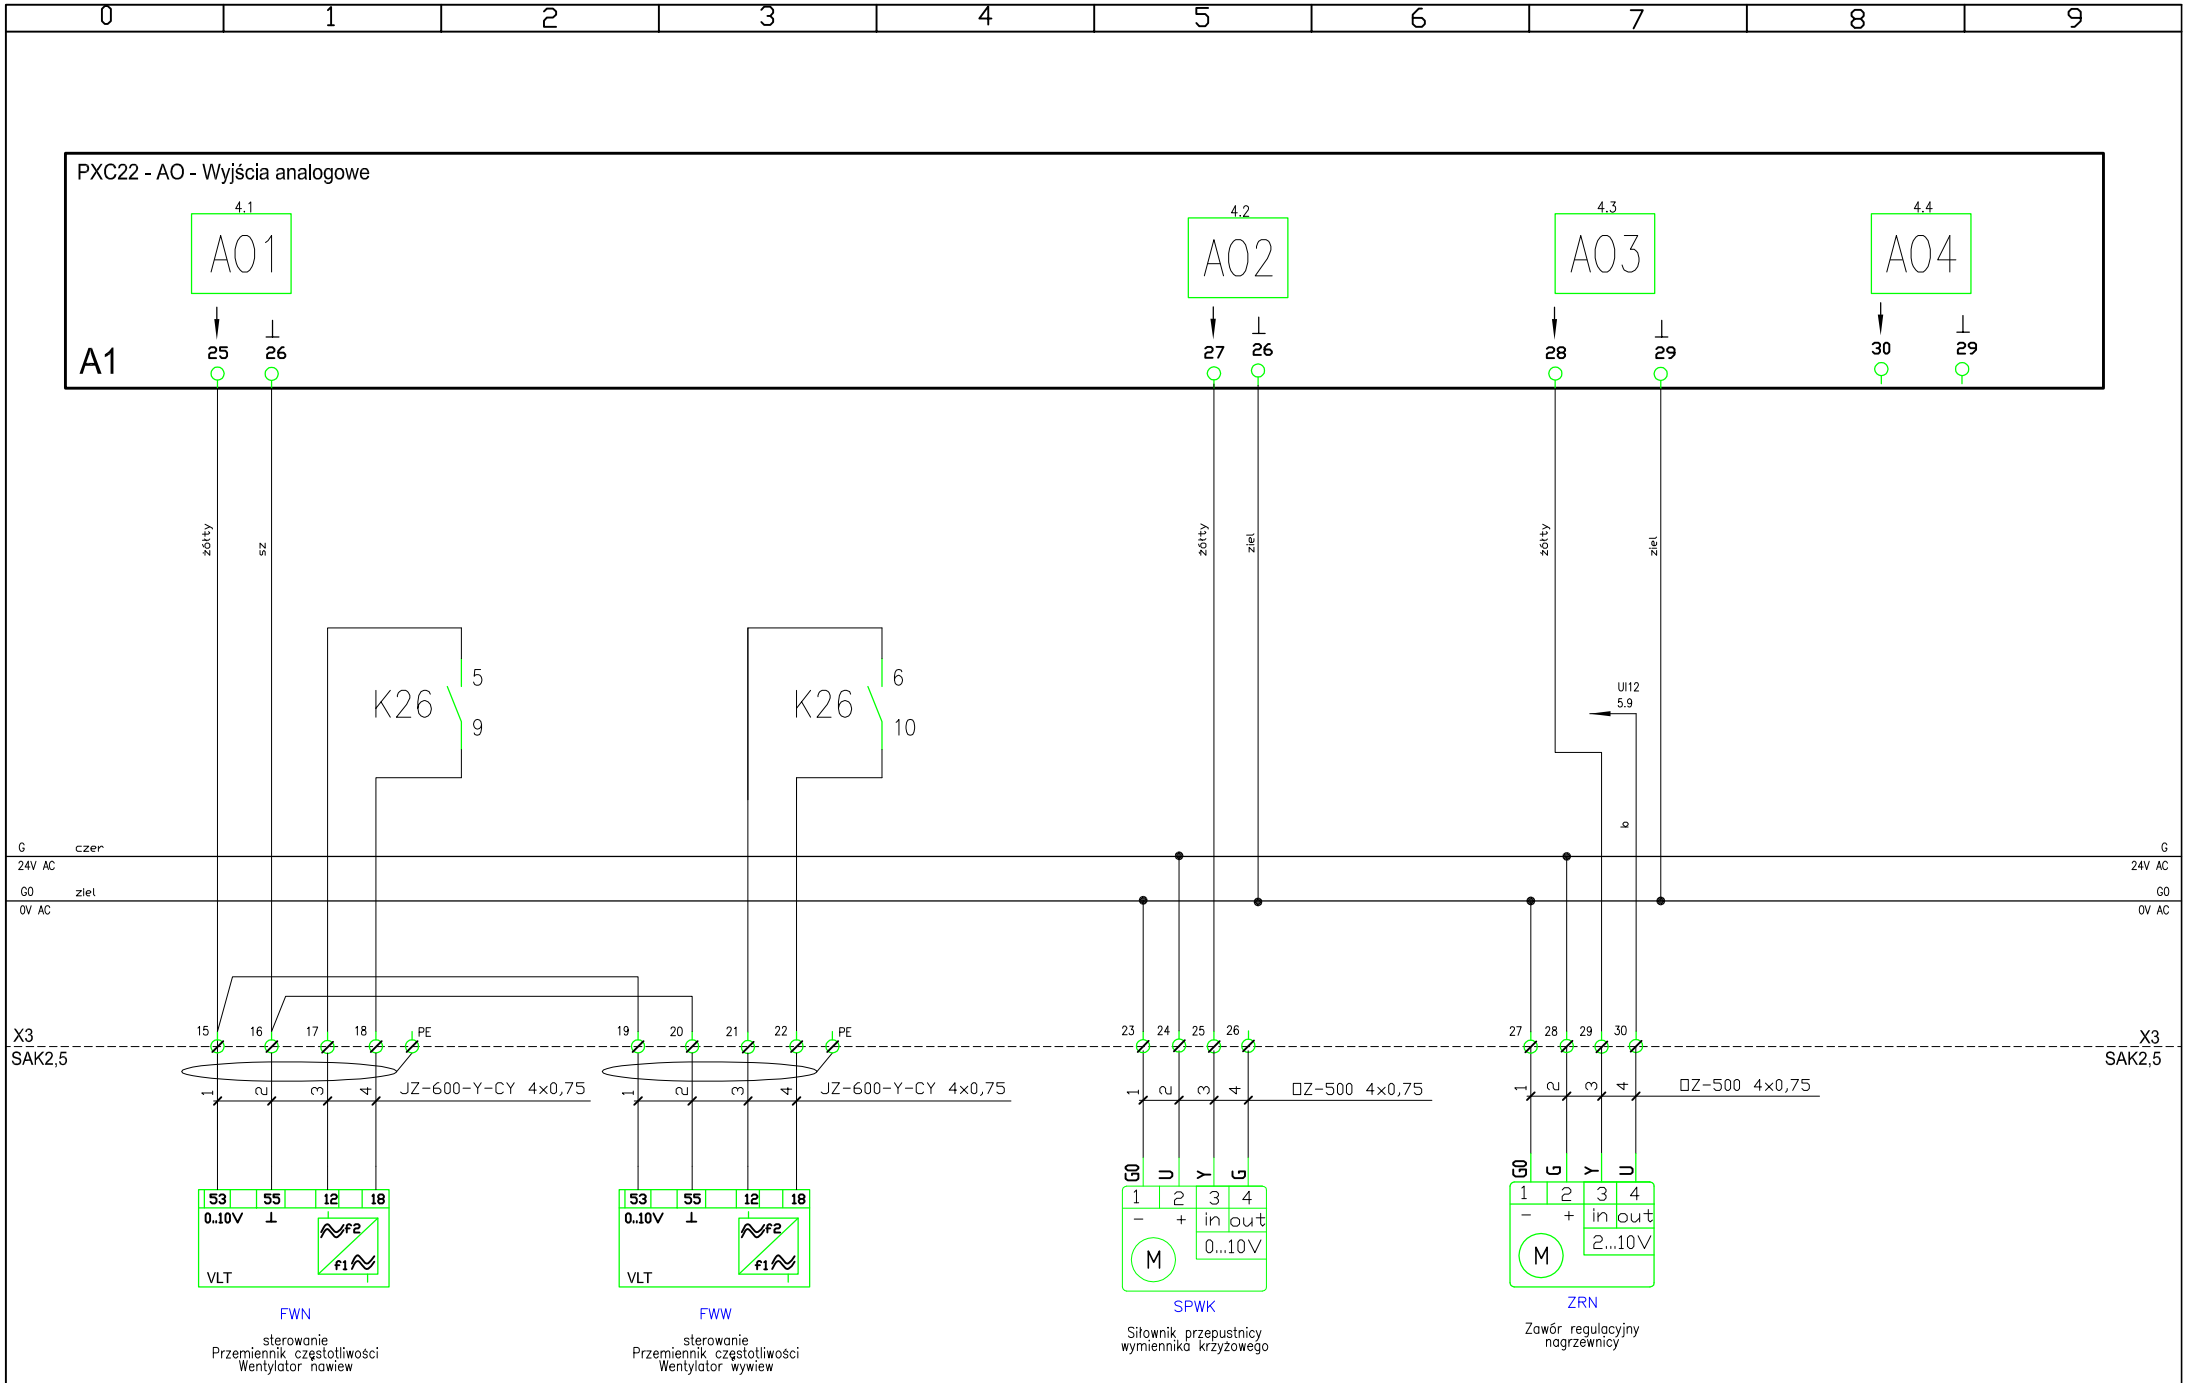

"USŁUGI PROJEKTOWE KAPUSTA RENATA"
ul. Wojska Polskiego 6/9
25-364 Kielce
tel +41/31 00 393

INWESTYCJA	ZMIANA CZYNNIKA GRZEWCZEGO W INSTALACJI CIEPŁA TECHNOLOGICZNEGO CENTRAL WENTYLACYJNYCH Z WODNEGO NA ROZTWÓR GLIKOLOWY W BUDYNKU HALI SPORTOWEJ „LEGIONOW" PRZY UL. BOCZNEJ 15 W KIELCACH					BRANŻA: IE + IA	FAZA PW
		PROJEKTOWAŁ:	RAFAŁ ROSTOCKI	SWK/0148/PWOE/04		NR PROJ. 01/04/2012	Ozn:
INWESTOR	Miejski Ośrodek Sportu i Rekreacji w Kielcach ul. Żytnia 1	AS.PROJEKTANTA:	ŁUKASZ BIBER			NR RYS. IA–6	ARKUSZ / REW.
NAZWA	Szafa automatyki centrali wentylacyjnej LAP_NW2	SPRAWDZIŁ:					11
Nazwa ark.	Obwody stanów sygnalizacji optycznych	FUNKCJA	IMIĘ I NAZWISKO	NR UPR.	PODPIS	DATA 04.2012	SKALA