


## Regulator obiegów grzewczych – VITOTRONIC 050 HK1W

Obieg wymiennika strona pierwotna – woda

20M1

Obieg wymiennika strona  
wtorna – glikol

20M2

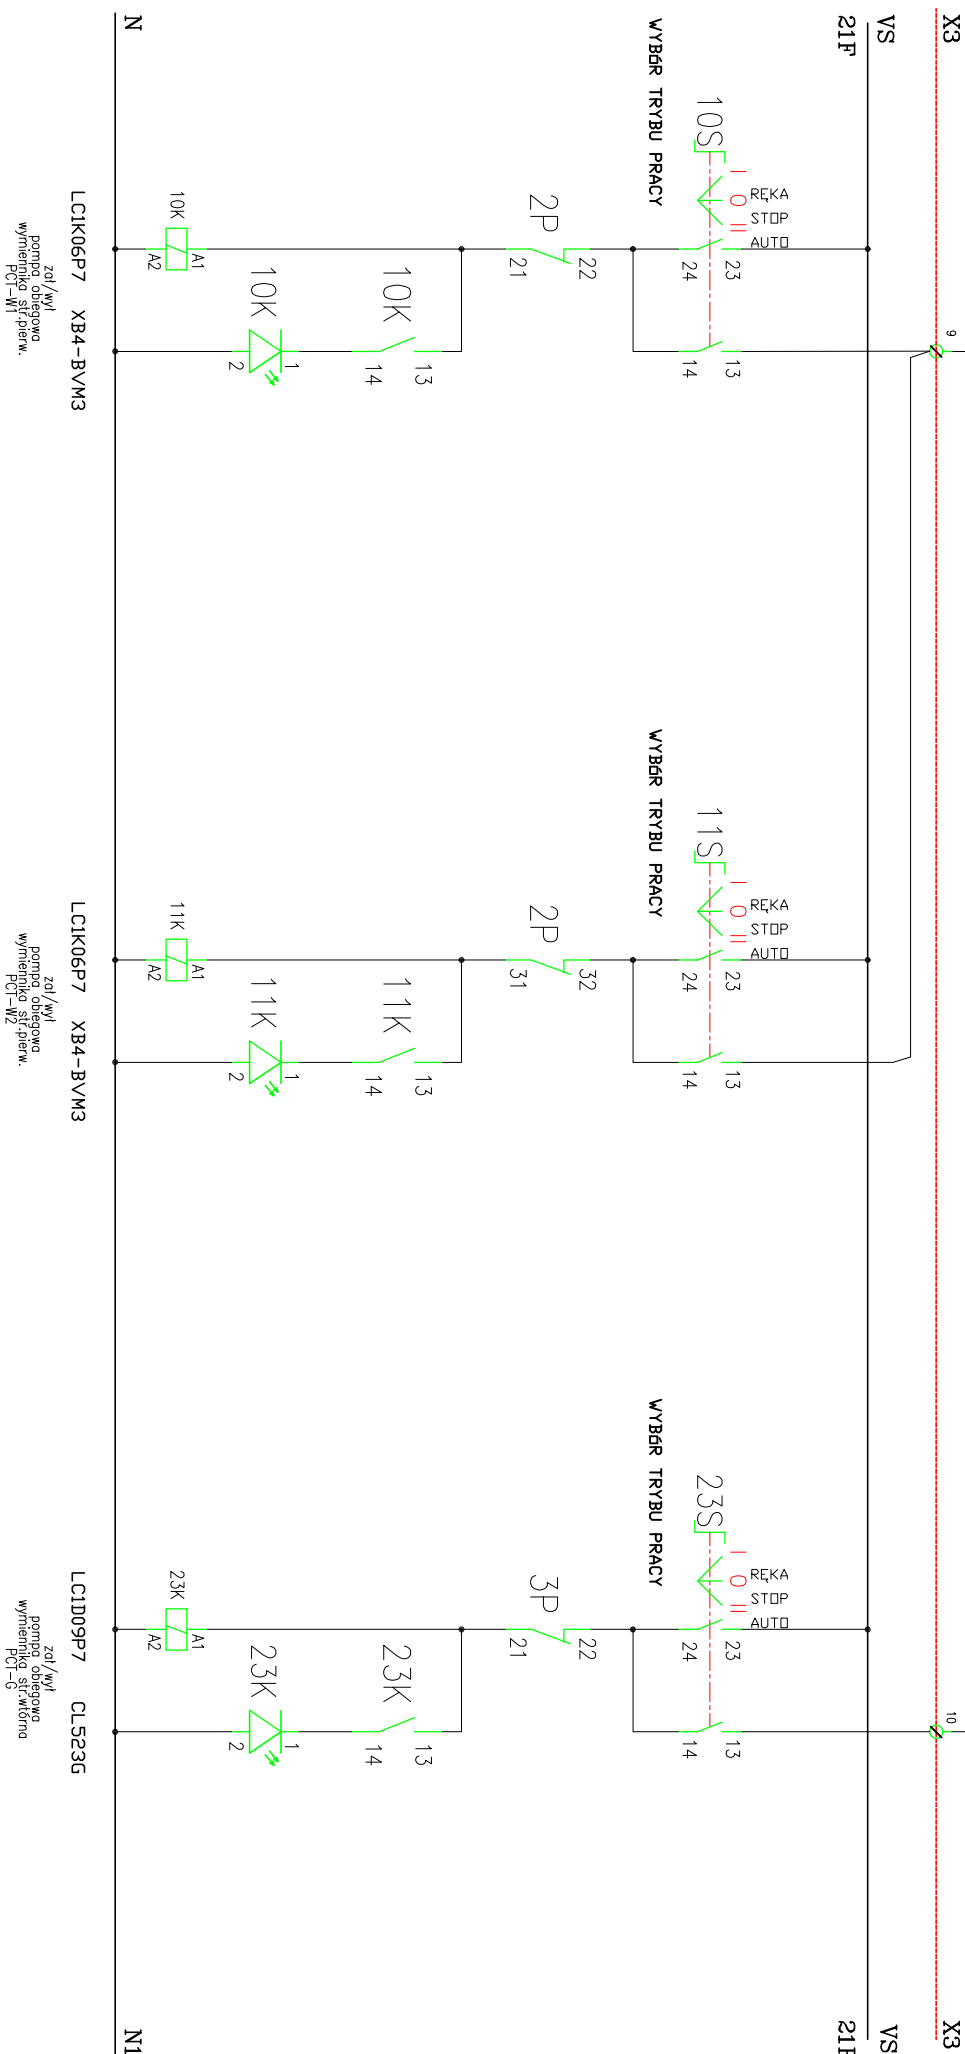

# "USŁUGI PROJEKTOWE KAPUSTA RENATA"

ul. Wojska Polskiego 6/9

25-364 Kielce

tel +41/31 00 393

INWESTYCJA	ZMIANA CZYNNIKA GRZEWczego W INSTALACJI GIEPŁA TECHNOLOGICZNEGO CENTRALNY WENTYLACYJNYCH Z WODNIEGO OLEJOWEGO W BUDYNKU HALLI SPORTOWEJ „LEONIDOW” PRZY UL. BOCHNEJ 15 W KIELCACH						BRANŻA:	IE + JA	FAZA	PW
		PROJEKTOWAL:	RAFAŁ ROSTOŁKI	SMG/Oleag/PNOC/PA			NR PROJ.	01/04/2012	Ozn:	
INWESTOR	Miejski Ośrodek Sportu i Rekreacji w Kielcach ul. Żytnia 1	AS.PROJEKTANTA	ŁUKASZ BIEB				NR RYS.	IA-9	ARKUSZ	REK.
NAZWA	Rozbudowa szafy sterowniczej kotłowni "SZS"	SPRĄDZIL:								
Nazwa ofc.	Schaefer sterowania pomp PCT-M1, PCT-W2 i PCT-G	FUNKCJA	IME I NAZMISKO	NR UPŁ.	PODPIS		DATA	04.2012	SKALA	2