Oznaczenia:

- SZAFA STEROWNICZA KOTŁOWNI
- REGULATOR KASKADOWY WITOTRONIC 333 MW1
- REGULATOR OBIEGÓW WYMIENNIKA STR. PIERW. I WTÓRNEJ, APAR. GRZEWCZE OSOWKOW
- REGULATOR OBIEGU KURTYN
- Istniejące koryta kablowe
- Przewody prowadzone w rurze winidurowej
- CT-W / CT-G — Czujnik temp zasilania obieg wymiennika str. pierwotna / Czujnik temp zasilania obieg wymiennika str. wtórna
- PCT-W1 (obieg woda) — Pompa obiegowa PCT-W1 (Wymiennik strona pierwotna)
- PCT-W2 (obieg woda) — Pompa obiegowa PCT-W2 (Wymiennik strona pierwotna)
- PCT-G (obieg glikol) — Pompa obiegowa PCT-G (Wymiennik strona wtórna)

UWAGI:
1. Istniejące obwody czujników temperatur obiegów CT-I i CT-II zdemontować z uwagi na zmianę ich lokalizacji i wykonać nową instalację jak na rys.
2. Przewody prowadzić częściowo w ist. korytach kablowych oraz w rurach winidurowych mocowanych do stropu
3. Podejścia do urządzeń wykonywać w giętkich rurach peszla PCV

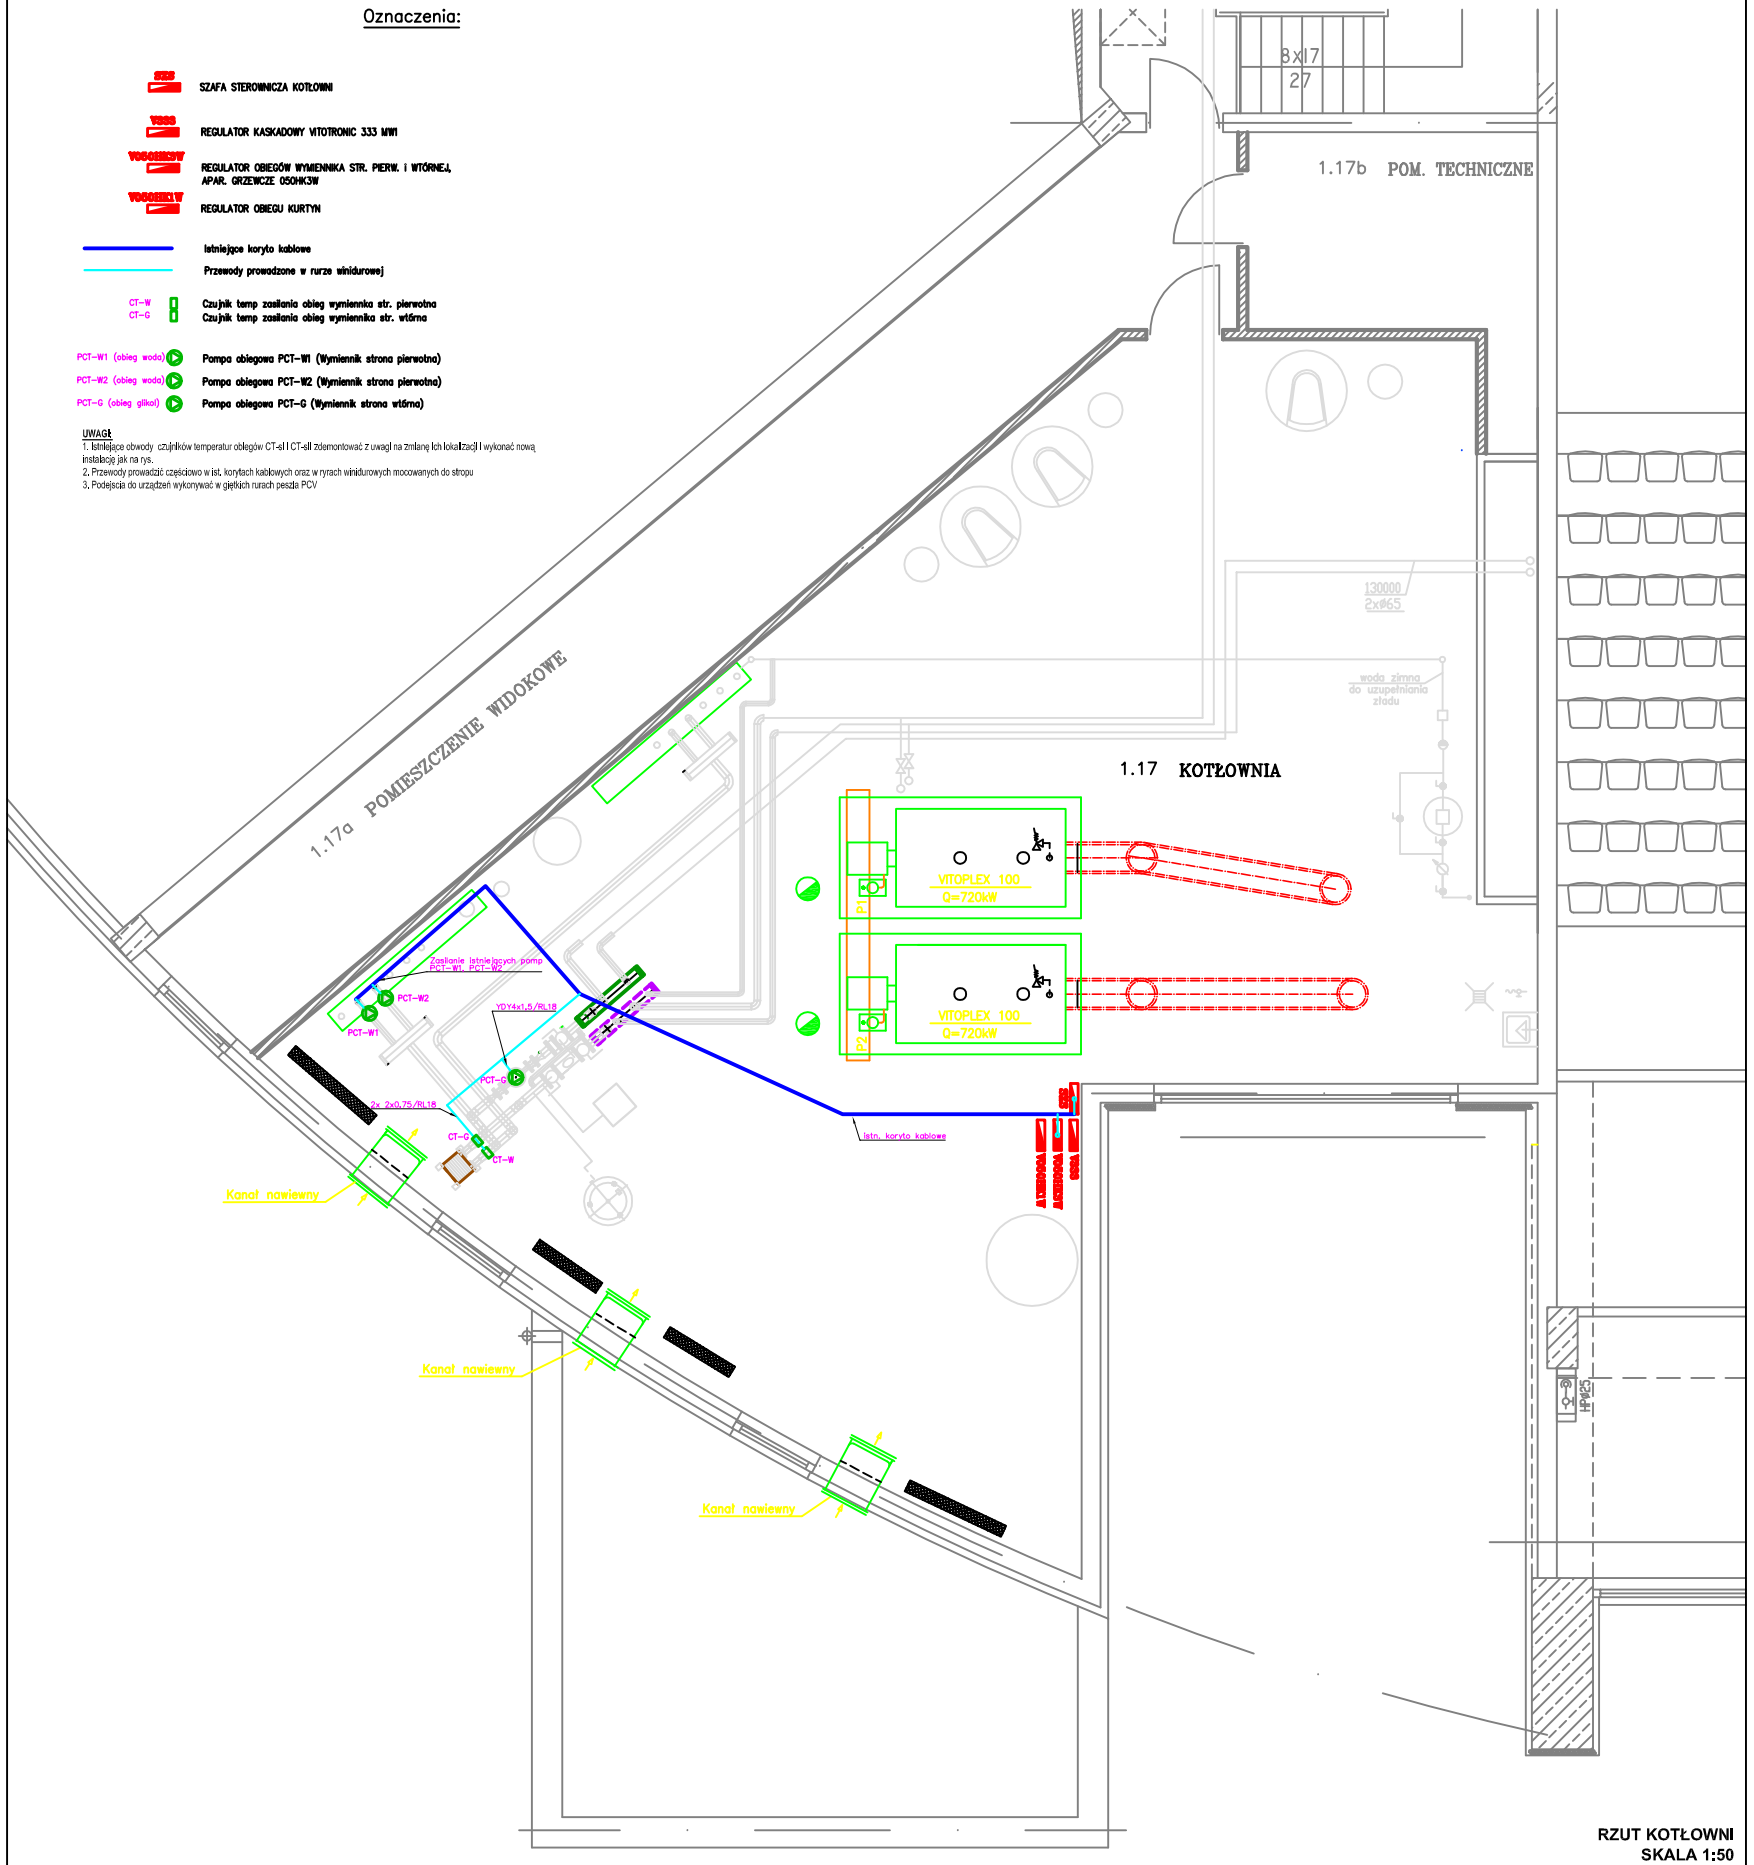

RZUT KOTŁOWNI
SKALA 1:50

"USŁUGI PROJEKTOWE KAPUSTA RENATA"
ul. Wojska Polskiego 6/9
25-364 Kielce
tel. +41/31 00 393

Temat: Zamiana czynnika grzewczego z wodnego na glikol - dotyczy instalacji ciepła technologicznego dla central wentylacyjnych w Hali „Legionów" ul. Boczna 15"

Stadium: PROJEKT BUDOWLANO-WYKONAWCZY	RYS. NR
TYM: Rzut instalacji automatyki kotłowni	IA-10
Inwestor: Miejski Ośrodek Sportu i Rekreacji, ul. Żytnia 1, 25-018 Kielce	SKALA 1:50

projektował	mgr inż. Rafał Rostocki	sprawdzenie pod względem PPOŻ/BHP	podpis	DATA 04.2012
opracował	mgr inż. Łukasz Biber		podpis	DATA 04.2012
sprawdził			podpis	DATA 04.2012