



SZCZEGÓŁY KONSTRUKCYJNE
skala 1:25


DROGI WEWNĘTRZNE I PARKING

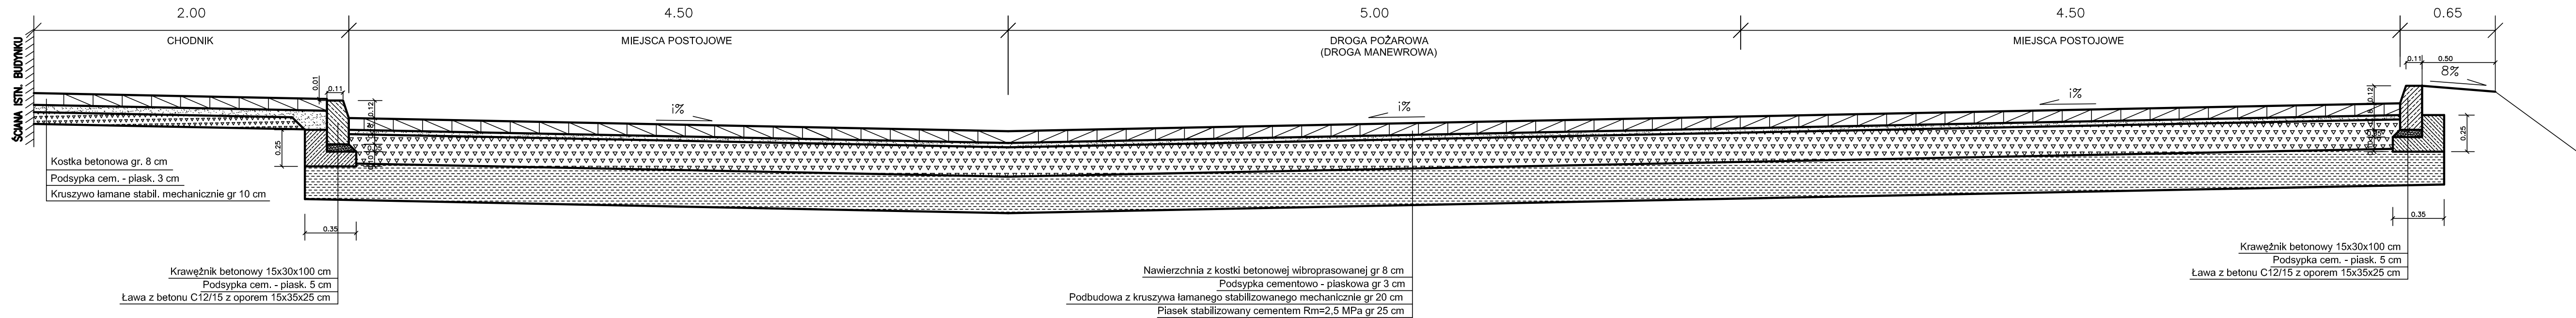

POŁĄCZENIE DROGI POŻAROWEJ Z ISTN. NAWIERZCHNIĄ BETONOWĄ

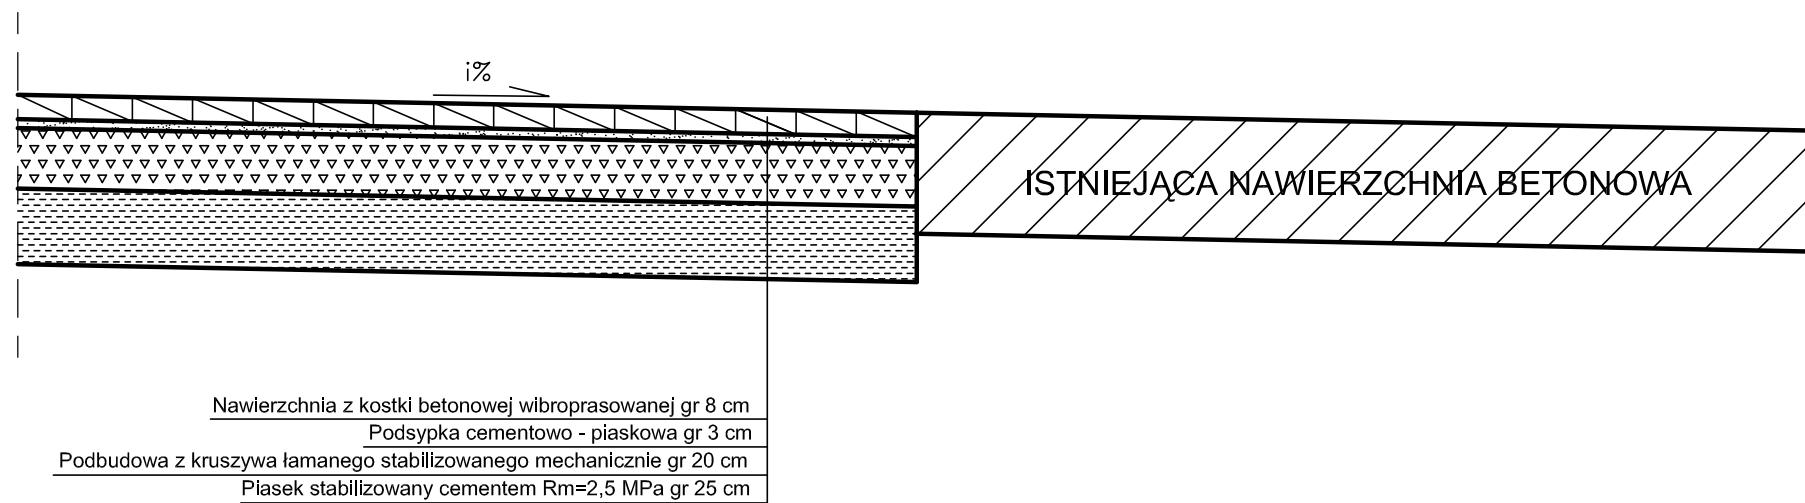

CHODNIK PRZY BUDYNKU

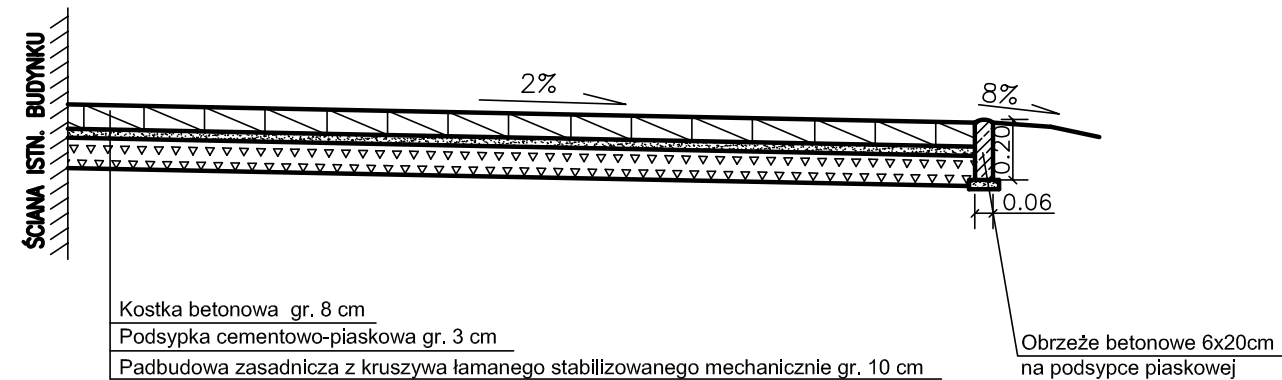

<h2 style="margin: 0;">PRACOWNIA PROJEKTOWA SEBASTIAN ZATORSKI</h2> <h3 style="margin: 0;">ul. Rubinowa 6; 26-026 Bılca</h3>						
INWESTOR: GMINA KIELCE - Miejski Ośrodek Sportu i Rekreacji ul. Żytńia 1; 25-018 Kielce					OBIEKT: Zagospodarowanie terenu Hall Widowiskowo - Sportowej przy ul. Żytńia 1 od strony południowej. Wykonanie miejsc parkingowych wraz z wydzieleniem drogi połączającej	
FUNKCJA	IMIĘ I NAZWISKO	NR UPRAW. SPECJALNOŚĆ	PODPIS	DATA	STADIUM: P.B. BRANŻA: DROGI	SKALA 1:25
PROJEKTOWA	Krzysztof GROŚICKI	24/80 drogowa		09.13		
OPRACOWA	mgr inż. Kamil RĘKAS	drogowa		09.13		
SPRAWDZ	mgr inż. Sebastian ZATORSKI	SWIK/6143/ POOD/09 drogowa		09.13		
					PRZEDMIOT RYSUNKU: SZCZEGÓŁY KONSTRUKCYJNE	
					NR RYS. <div style="font-size: 48px; font-weight: bold; margin: 0;">4</div>	