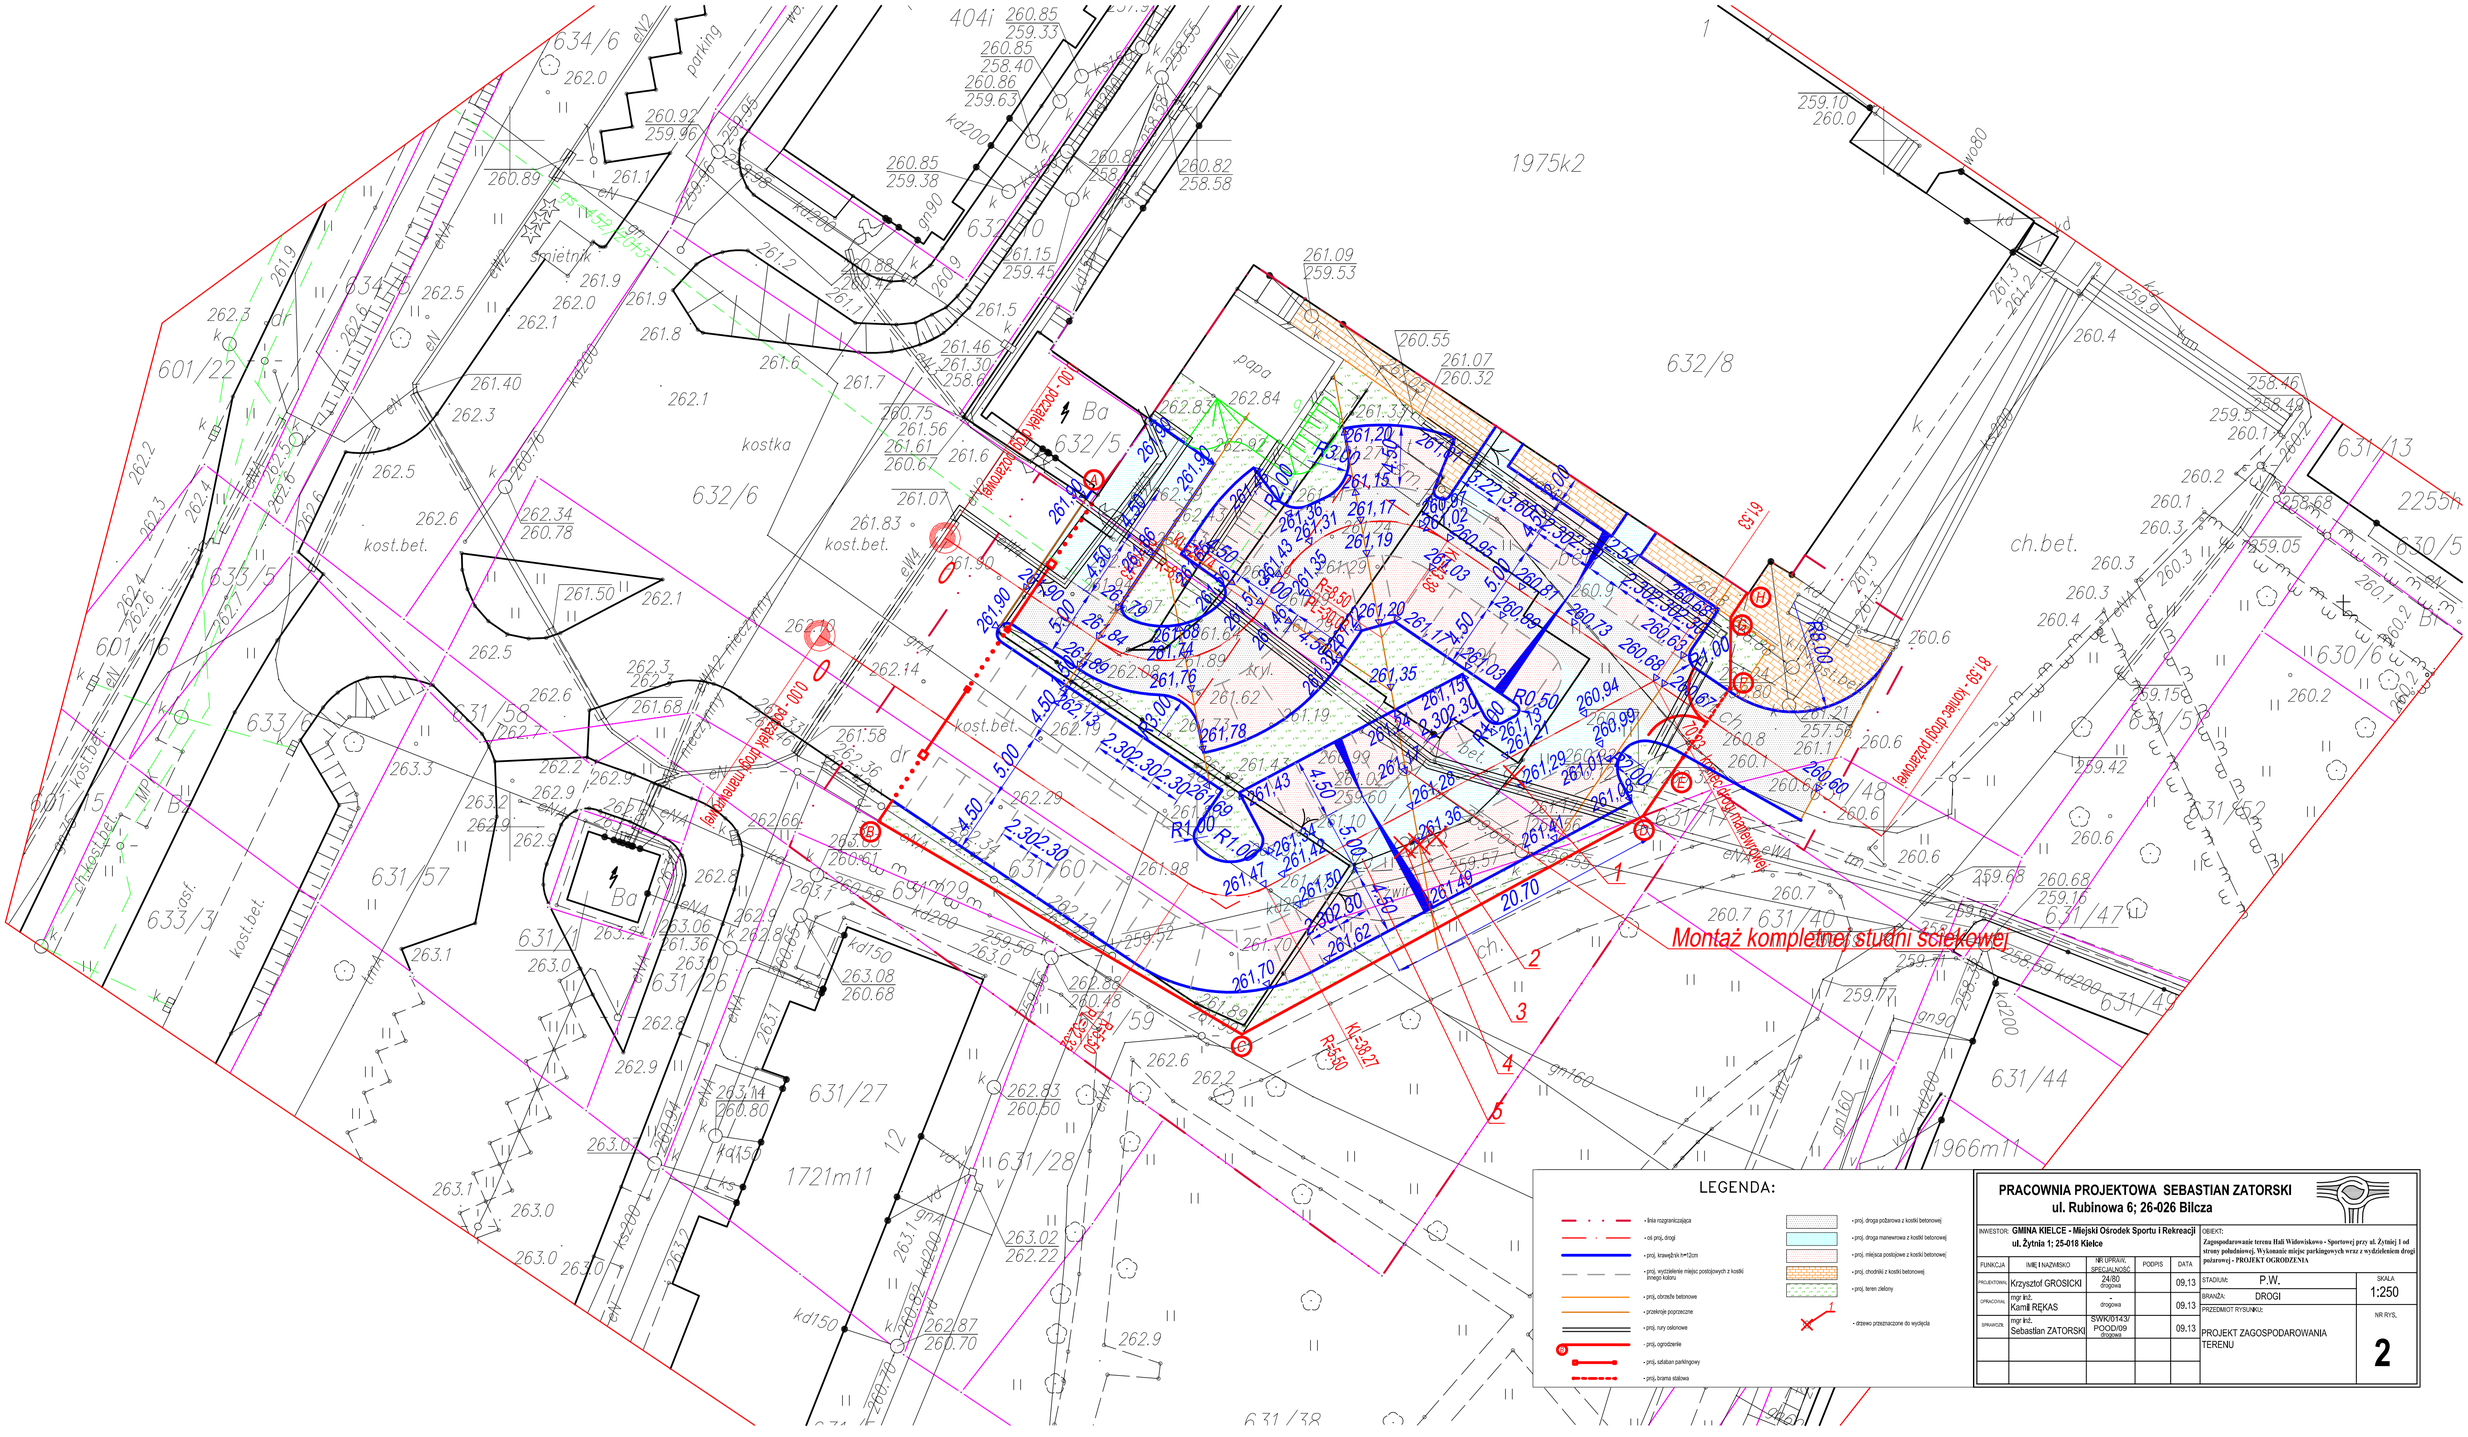
Montaż kompletnej studni ściekowej
LEGENDA:
- linia rozgraniczająca
- oś proj. drogi
- proj. krawężnik h=12cm
- proj. wyróżnienie miejsc postojowych z kostki innego koloru
- proj. obrzeże betonowe
- przekroje poprzeczne
- proj. rury osłonowe
- proj. ogrodzenie
- proj. szlaban parkingowy
- proj. brama stalowa
- proj. droga pożarowa z kostki betonowej
- proj. droga manewrowa z kostki betonowej
- proj. miejsca postojowe z kostki betonowej
- proj. chodnik z kostki betonowej
- proj. teren zielony
- drzewo przeznaczone do wycięcia
PRACOWNIA PROJEKTOWA SEBASTIAN ZATORSKI
ul. Rubinowa 6; 26-026 Bilcza
INWESTOR: GMINA KIELCE - Miejski Ośrodek Sportu i Rekreacji
ul. Żytnia 1; 25-018 Kielce
OBIEKT: Zagospodarowanie terenu Hali Widowiskowo - Sportowej przy ul. Żytniej 1 od strony południowej. Wykonanie miejsc parkingowych wraz z wydzieleniem drogi pożarowej - PROJEKT OGRODZENIA
FUNKCJA | IMIĘ I NAZWISKO | NR UPRAWN. SPECJALNOŚĆ | PODPIS | DATA
PROJEKTOWAŁ: Krzysztof GROSICKI | 24/80 drogowa | 09.13
OPRACOWAŁ: mgr inż. Kamil RĘKAS | drogowa | 09.13
SPRAWDZIŁ: mgr inż. Sebastian ZATORSKI | SWK/0143/POOD/09 drogowa | 09.13
STADIUM: P.W.
SKALA: 1:250
BRANŻA: DROGI
PRZEDMIOT RYSUNKU: PROJEKT ZAGOSPODAROWANIA TERENU
NR RYS. 2