



PROFIL PODŁUŻNY
SKALA 1:50/1:250

Droga pożarowa

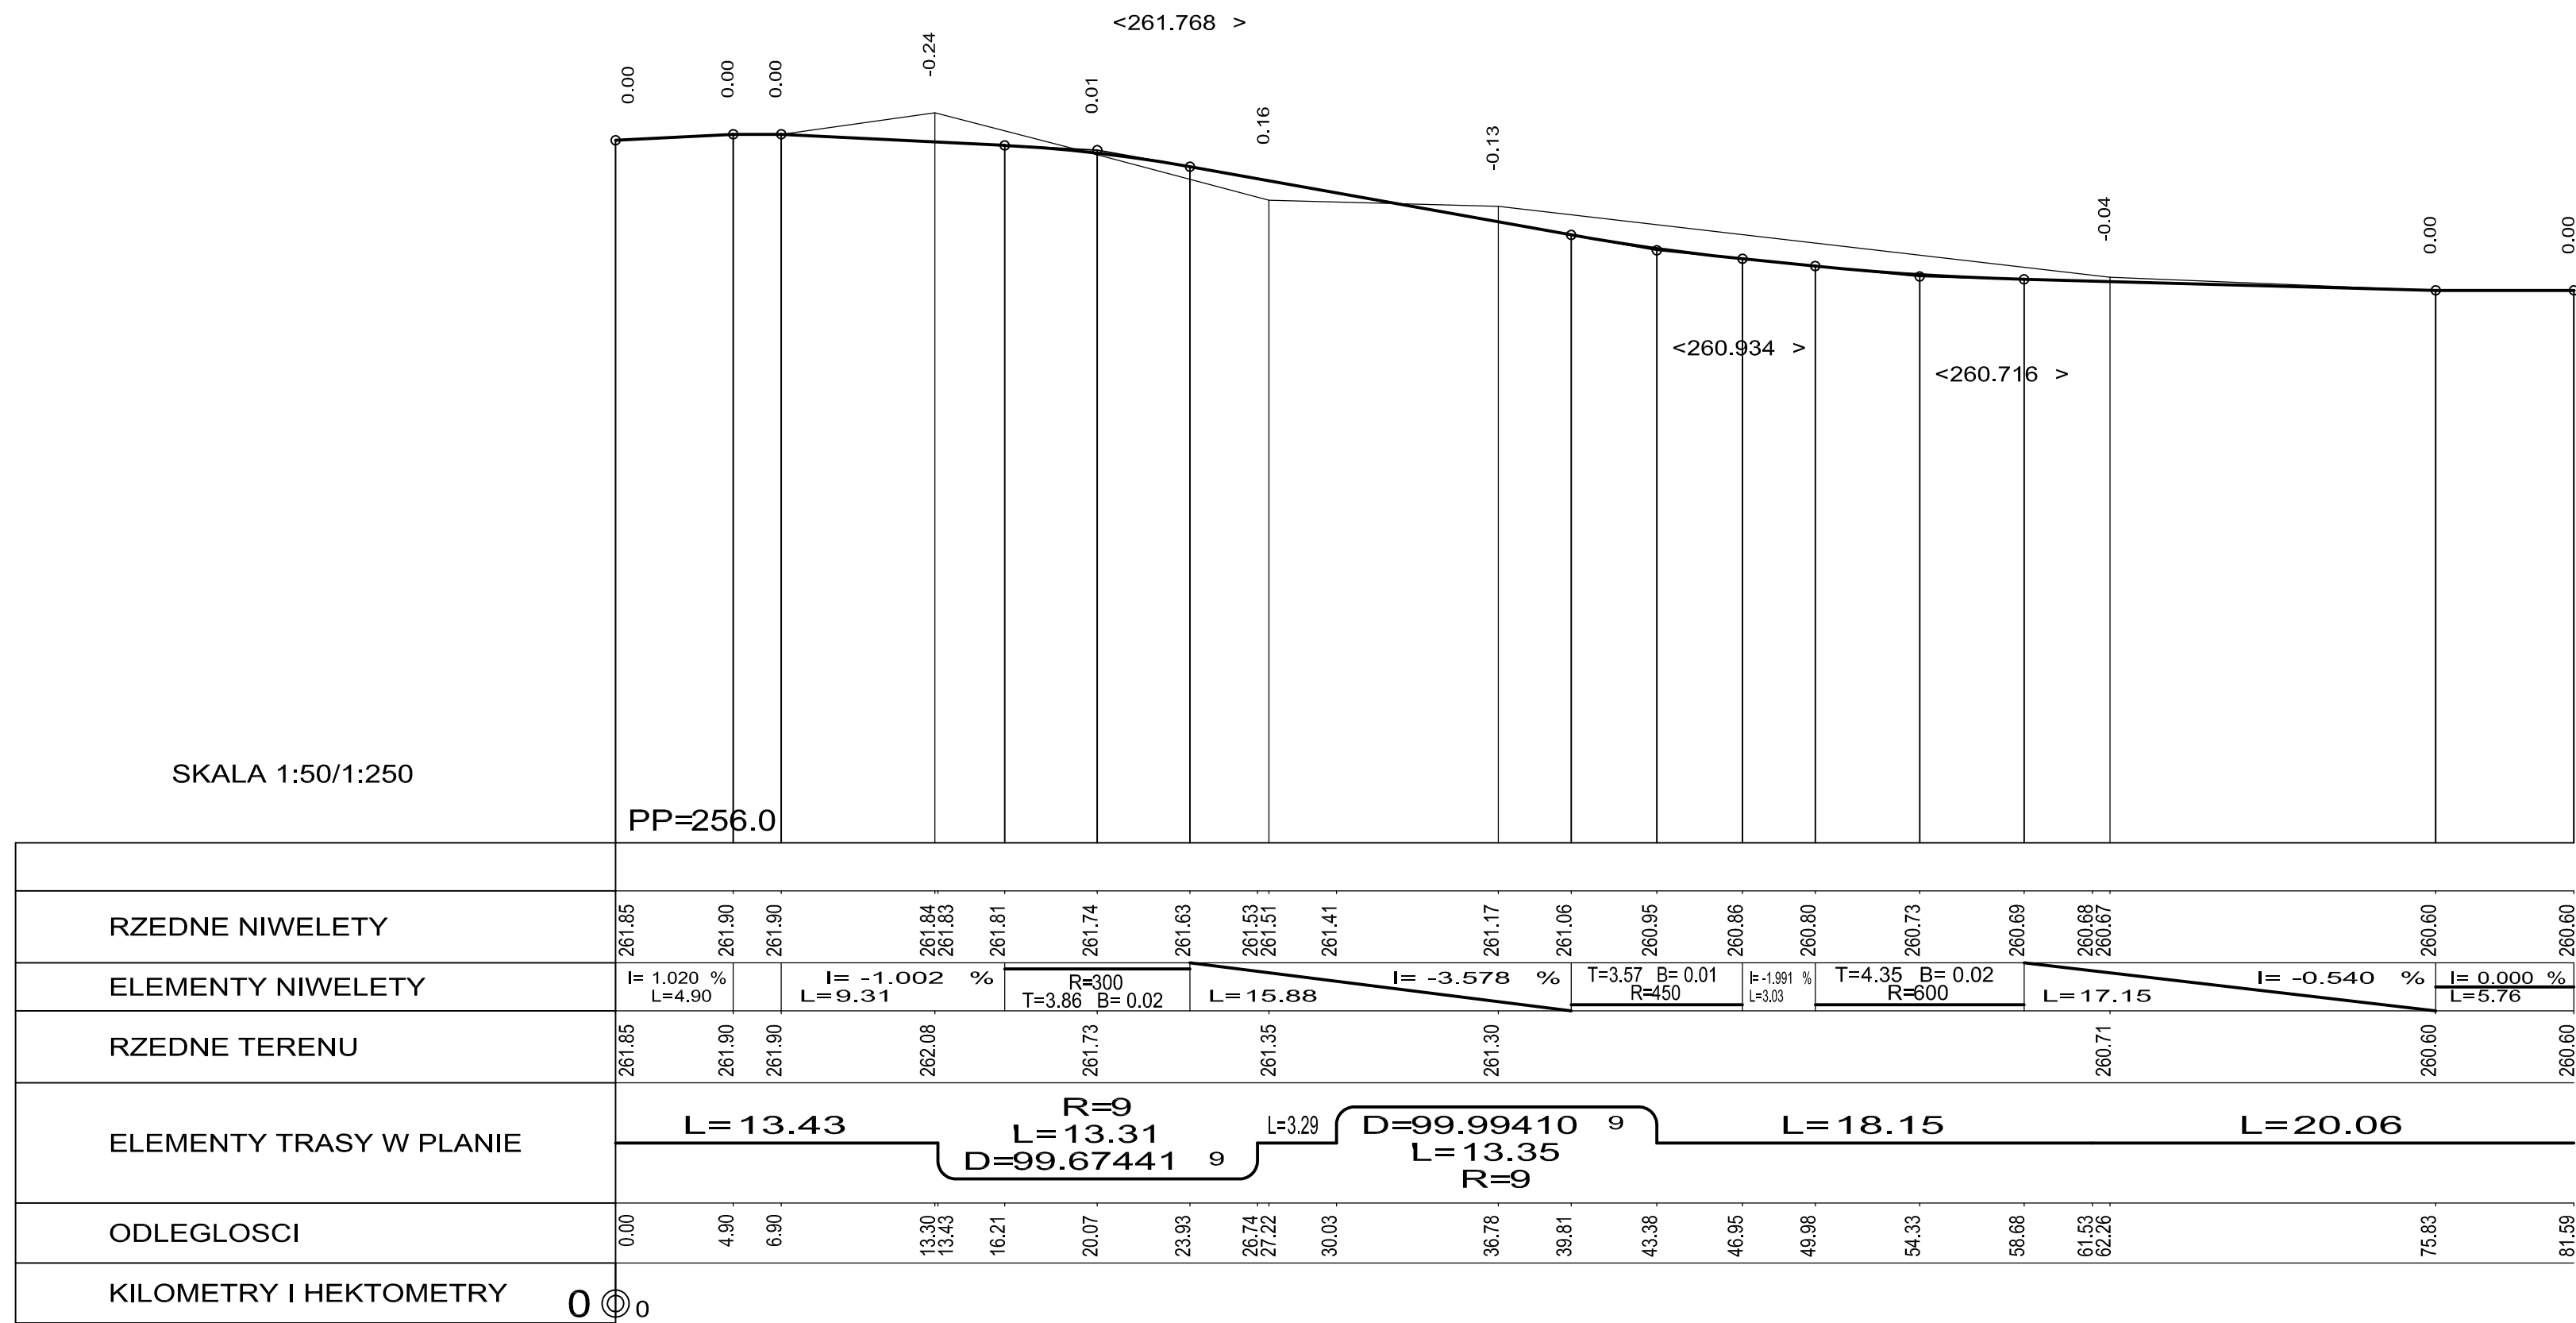

Droga manewrowa

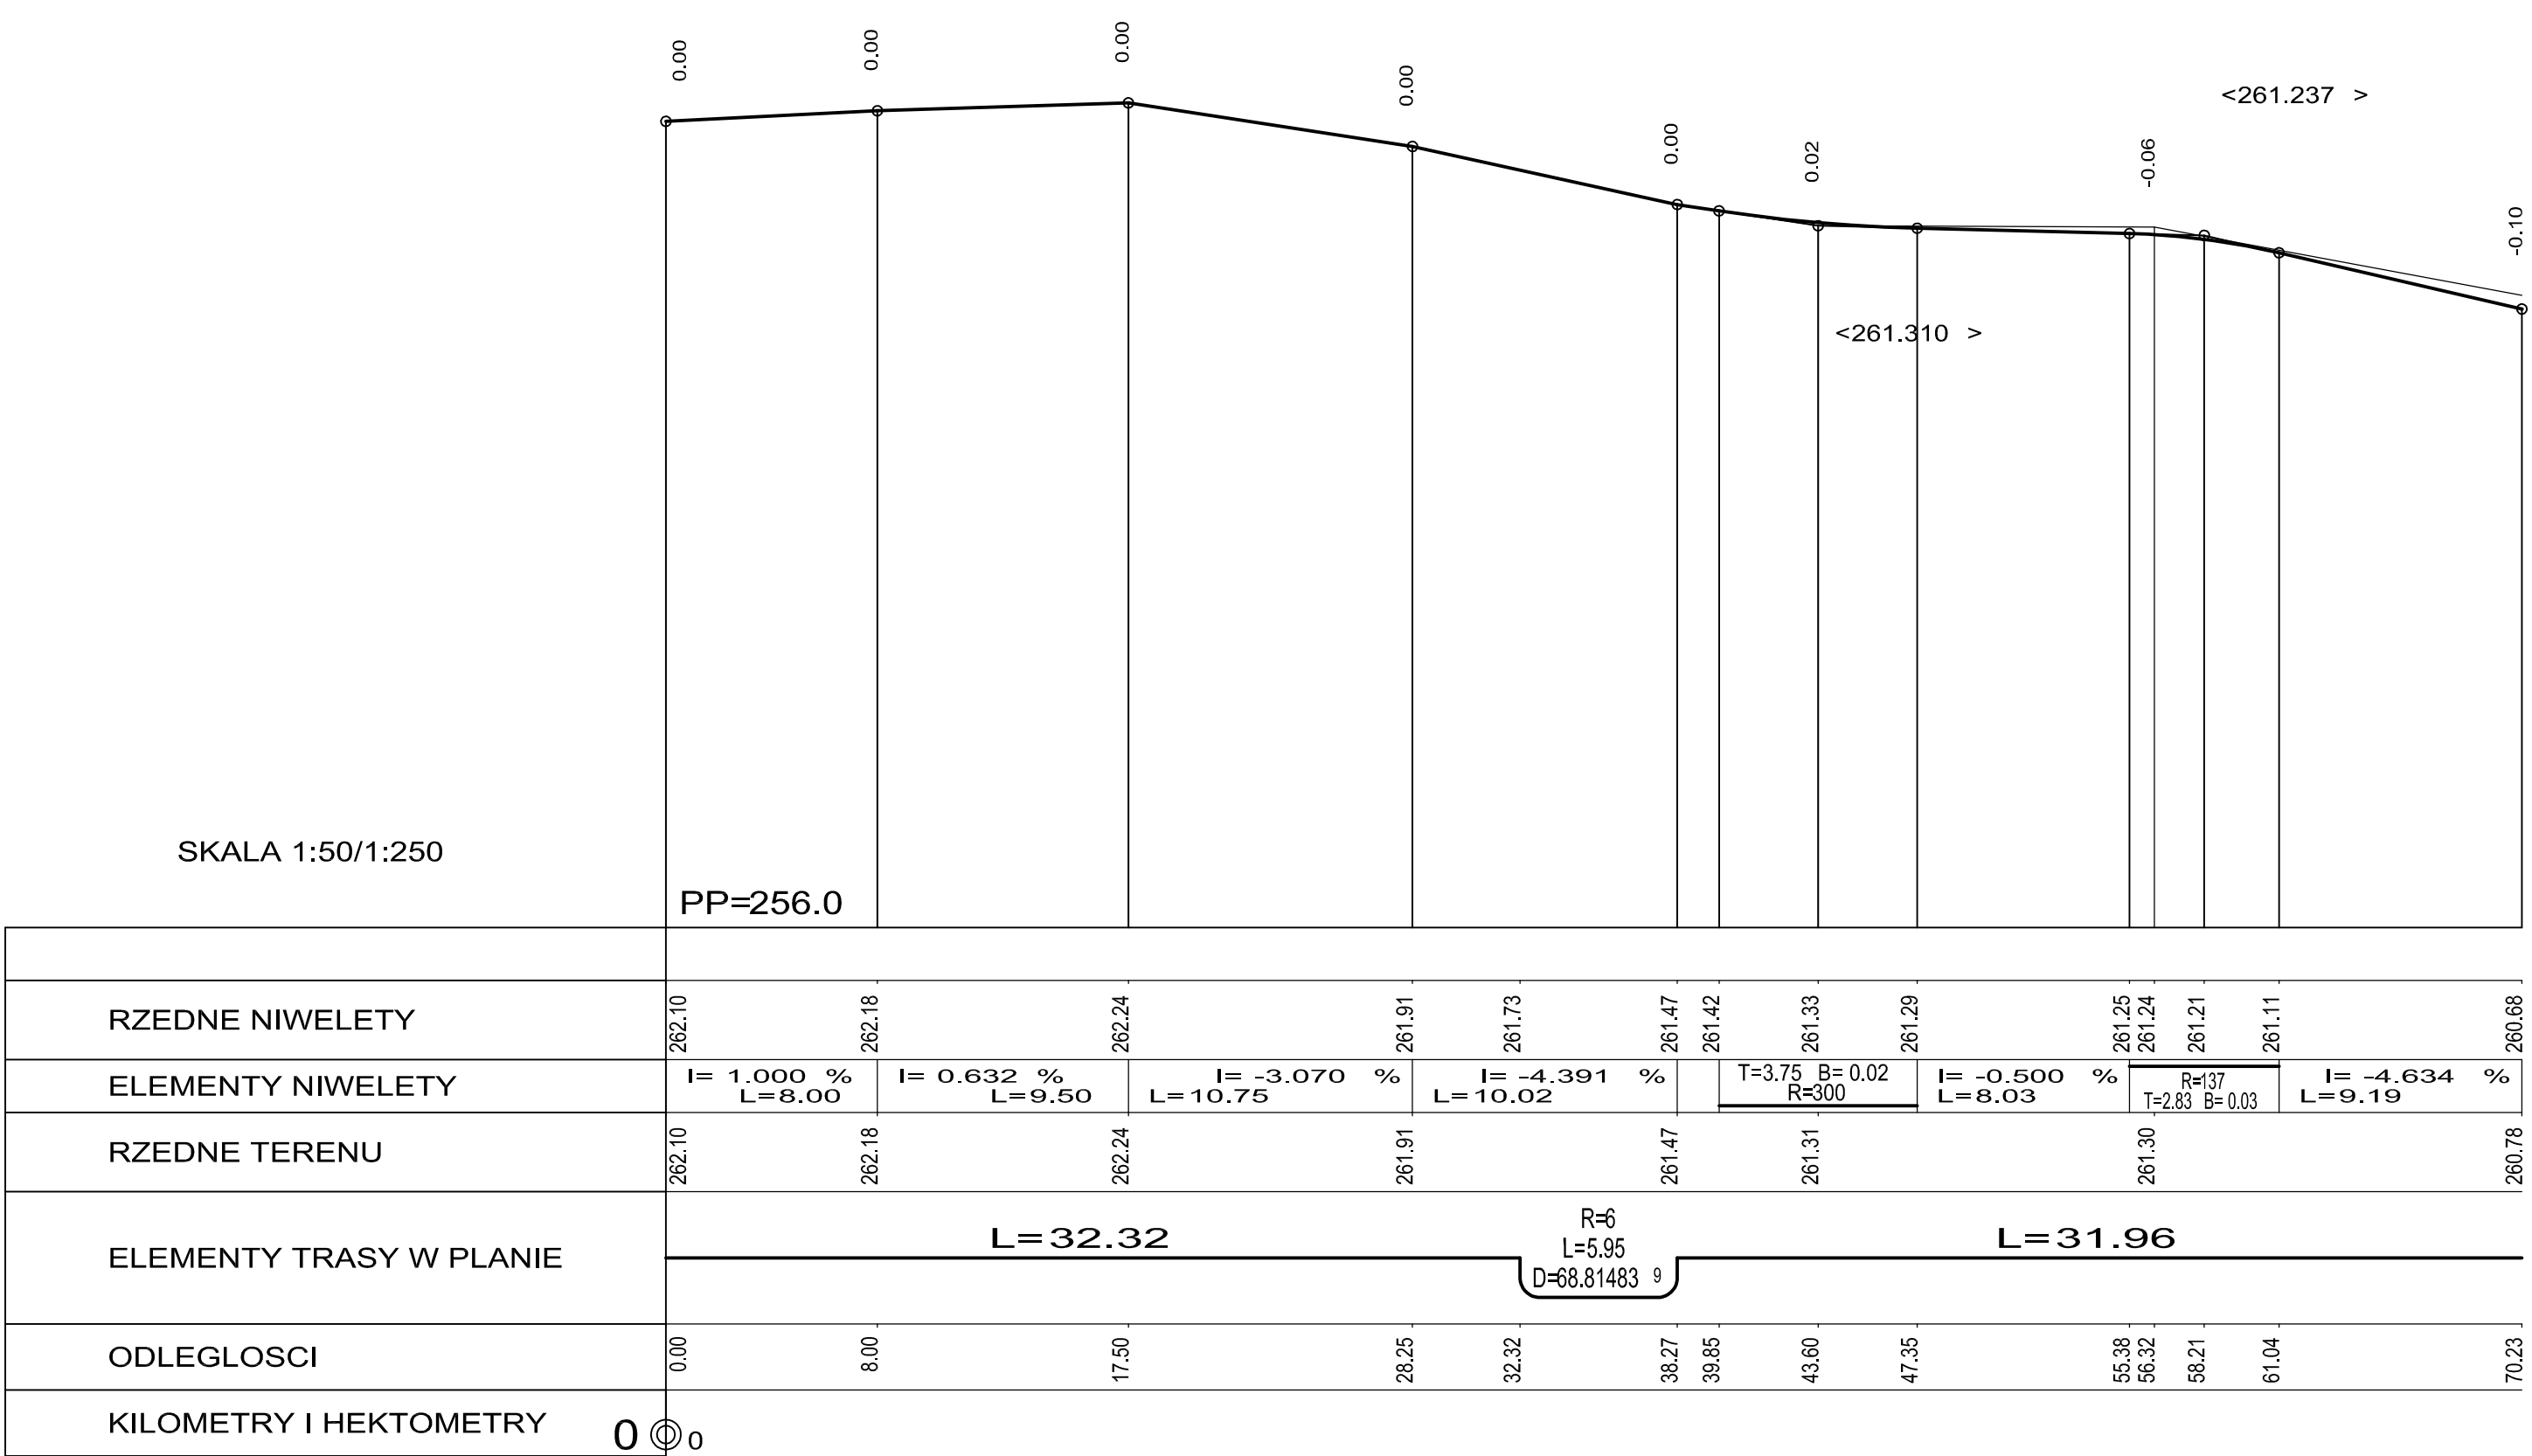

LEGENDA:

- projektowana niweleta
- teren istniejący

PRACOWNIA PROJEKTOWA SEBASTIAN ZATORSKI

ul. Rubinowa 6; 26-026 Bilcza

INWESTOR: GMINA KIELCE - Miejski Ośrodek Sportu i Rekreacji

ul. Żytnia 1; 25-018 Kielce

FUNKCJA

IMIE I NAZWISKO

NR UPRAW. SPECJALNOŚĆ

PODPIS

DATA

PROJEKTOWAŁ

mgr inż. Krzysztof GROSICKI

24/80 drogowca

09.13

OPRACOWAŁ

mgr inż. Kamil REKAS

drogowca

09.13

SPRAWDZIŁ

mgr inż. Sebastian ZATORSKI

SWK/0143/ drogowca

POOD/09 drogowca

09.13

OBIEKT:

Zagospodarowanie terenu Hali Widowiskowa - Sportowej przy ul. Żytniej 1 od strony południowej. Wykonanie miejsc parkingowych wraz z wydzielaniem dróg pożarowej

STADIUM: P.W.

BRANŻA: DROGI

PRZEDMIOT RYSUNKU: PRZEDMIOT RYSUNKU

NR RYS. 3.1

SKALA 1:50/1:250