




SZCZEGÓŁY KONSTRUKCYJNE
skala 1:25

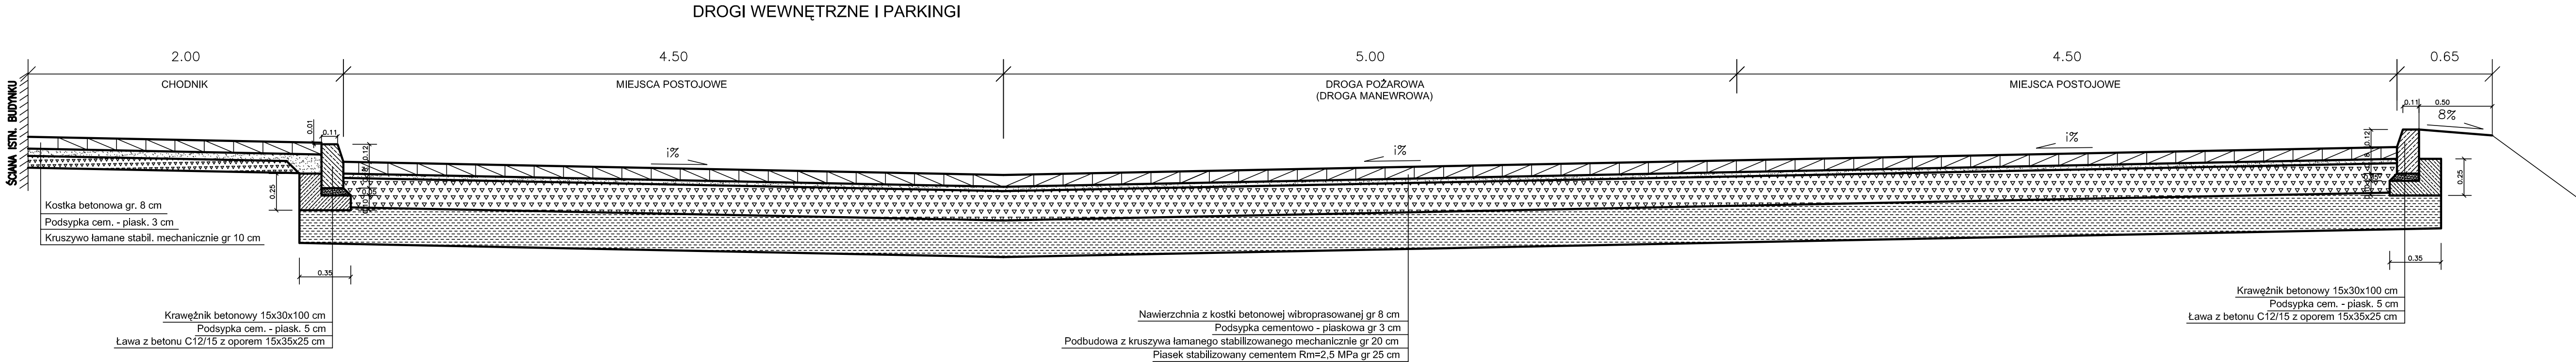


POŁĄCZENIE DROGI POŻAROWEJ Z ISTN. NAWIERZCHNIĄ BETONOWĄ

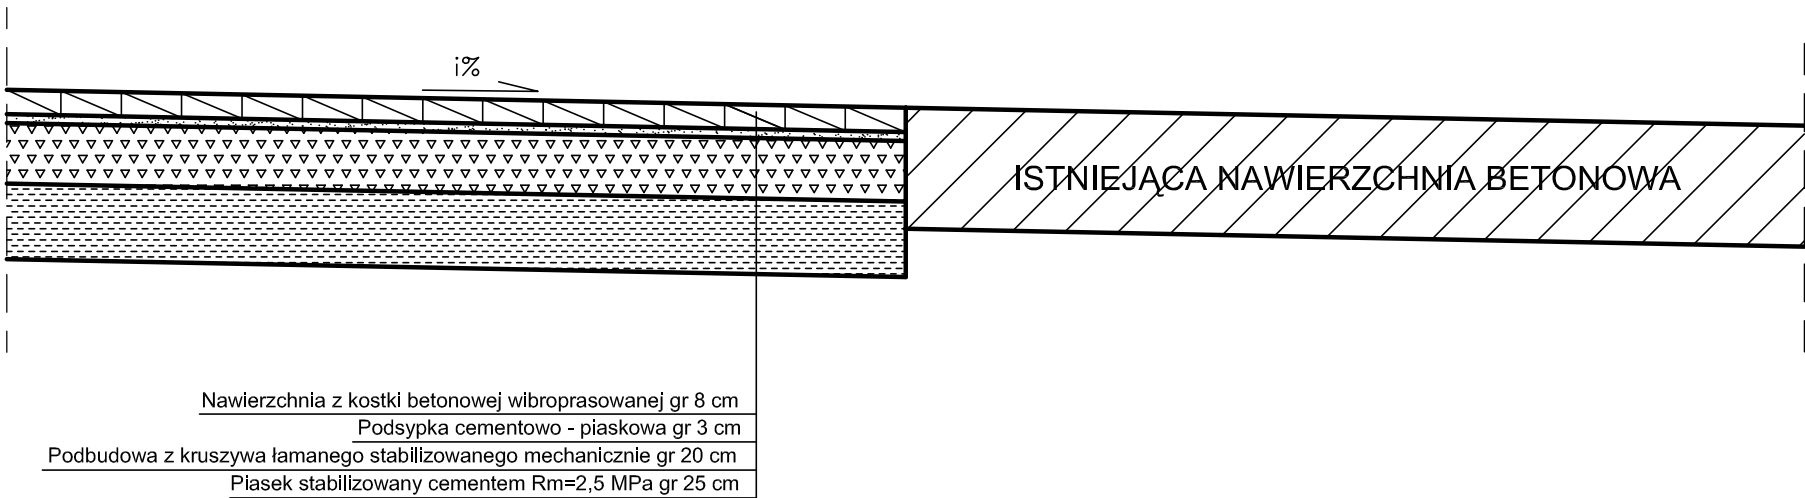

CHODNIK PRZY BUDYNKU

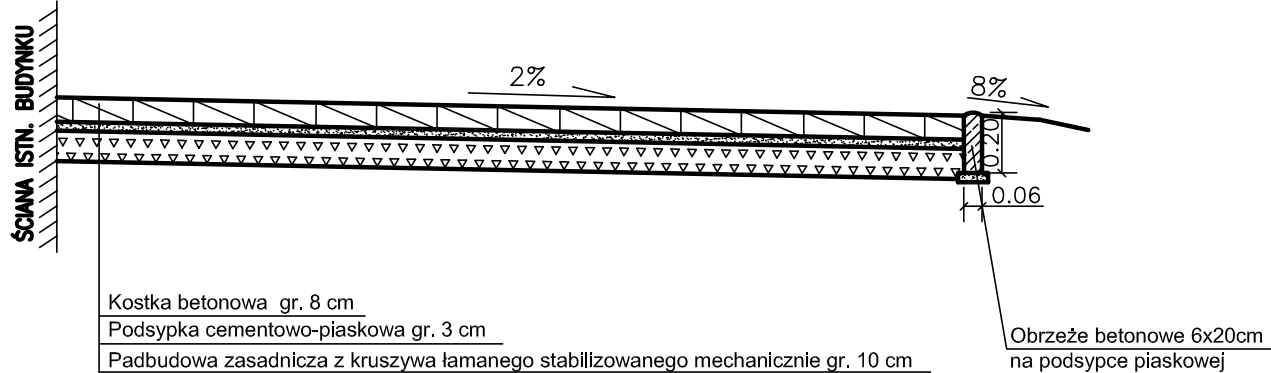

PRACOWNIA PROJEKTOWA SEBASTIAN ZATORSKI						
ul. Rubinowa 6; 26-026 Bilcza						
INWESTOR: GMINA KIELCE - Miejski Ośrodek Sportu i Rekreacji					OBJEKT: Zagospodarowanie terenu Hali Widowiskowo - Sportowej przy ul. Żytniej 1 od strony południowej. Wykonanie miejsc parkingowych wraz z wydzieleniem drogi pożarowej	
ul. Żytnia 1; 25-018 Kielce						
FUNKCJA	IMIĘ I NAZWISKO	NR UPRAW. SPECJALNOŚĆ	PODPIS	DATA	STADIUM: P.W.	
PROJEKTOWAŁ	Krzysztof GROSICKI	24/80 drogowa		09.13	BRANŻA: DROGI	
OPRACOWAŁ	mgr inż. Kamil RĘKAS	- drogowa		09.13	PRZEDMIOT RYSUNKU:	
SPRAWDZIŁ	mgr inż. Sebastian ZATORSKI	SWK/0143/ POOD/09 drogowa		09.13	SZCZEGÓŁY KONSTRUKCYJNE	
					NR RYS.	
					<div>5</div>	