


LPD 1,2

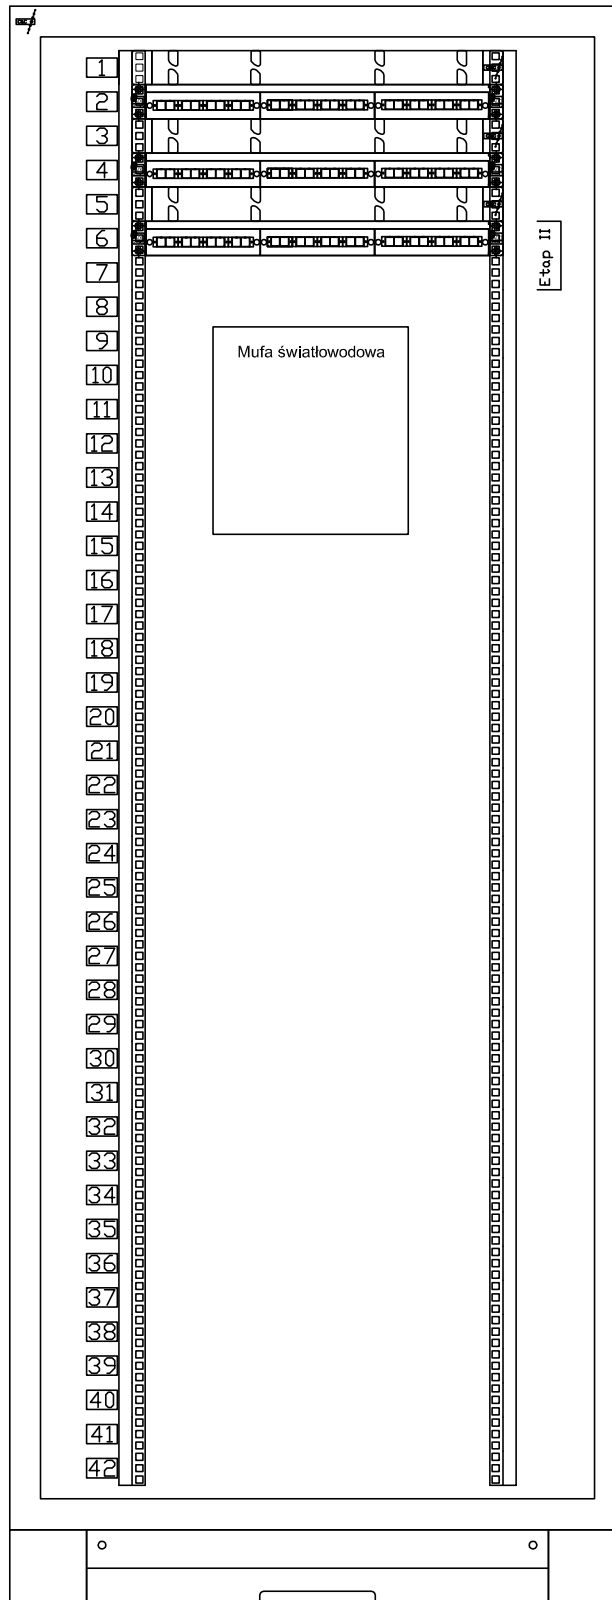

Panel porządkujący 19"/1U

Panel 19"/1U plastic 24xLC (12*duplex) SM

Panel porządkujący 19"/1U

Panel 19"/1U plastic 24xLC (12*duplex) SM

Panel porządkujący 19"/1U

Panel 19"/1U plastic 24xLC (12*duplex) SM

Całki do szafy serwerowej 120 mm
800x1000 z prześwitem

Szafy LPD1, LPD2 zawierają elementy zainstalowane
w I etapie

		DETAN Sp. z o.o. 25-365 Kielce, ul. Słowackiego 16 tel.(fax) (0-41) 361-36-65, 361-36-89; e-mail:pracownia@detan.pl	
		BRANŻA:	Nr rys.:
TEMAT: Modernizacja systemu monitoringu wizyjnego eksploatowanego na Stadionie Piłkarskim ul. Ściegiennego 8 w Kielcach.		Teletechnika	30_2
		STADIUM: PROJEKT WYKONAWCZY PRZEDMIOT RYSUNKU:	
Szafy LPD1 LPD2		Nr uprawnień:	Data:
Projektował:	Janusz Wojdyła	0349/97/U	30.04.2012
Opracował:	Eugeniusz Chuderski	1628/99/U	30.04.2012