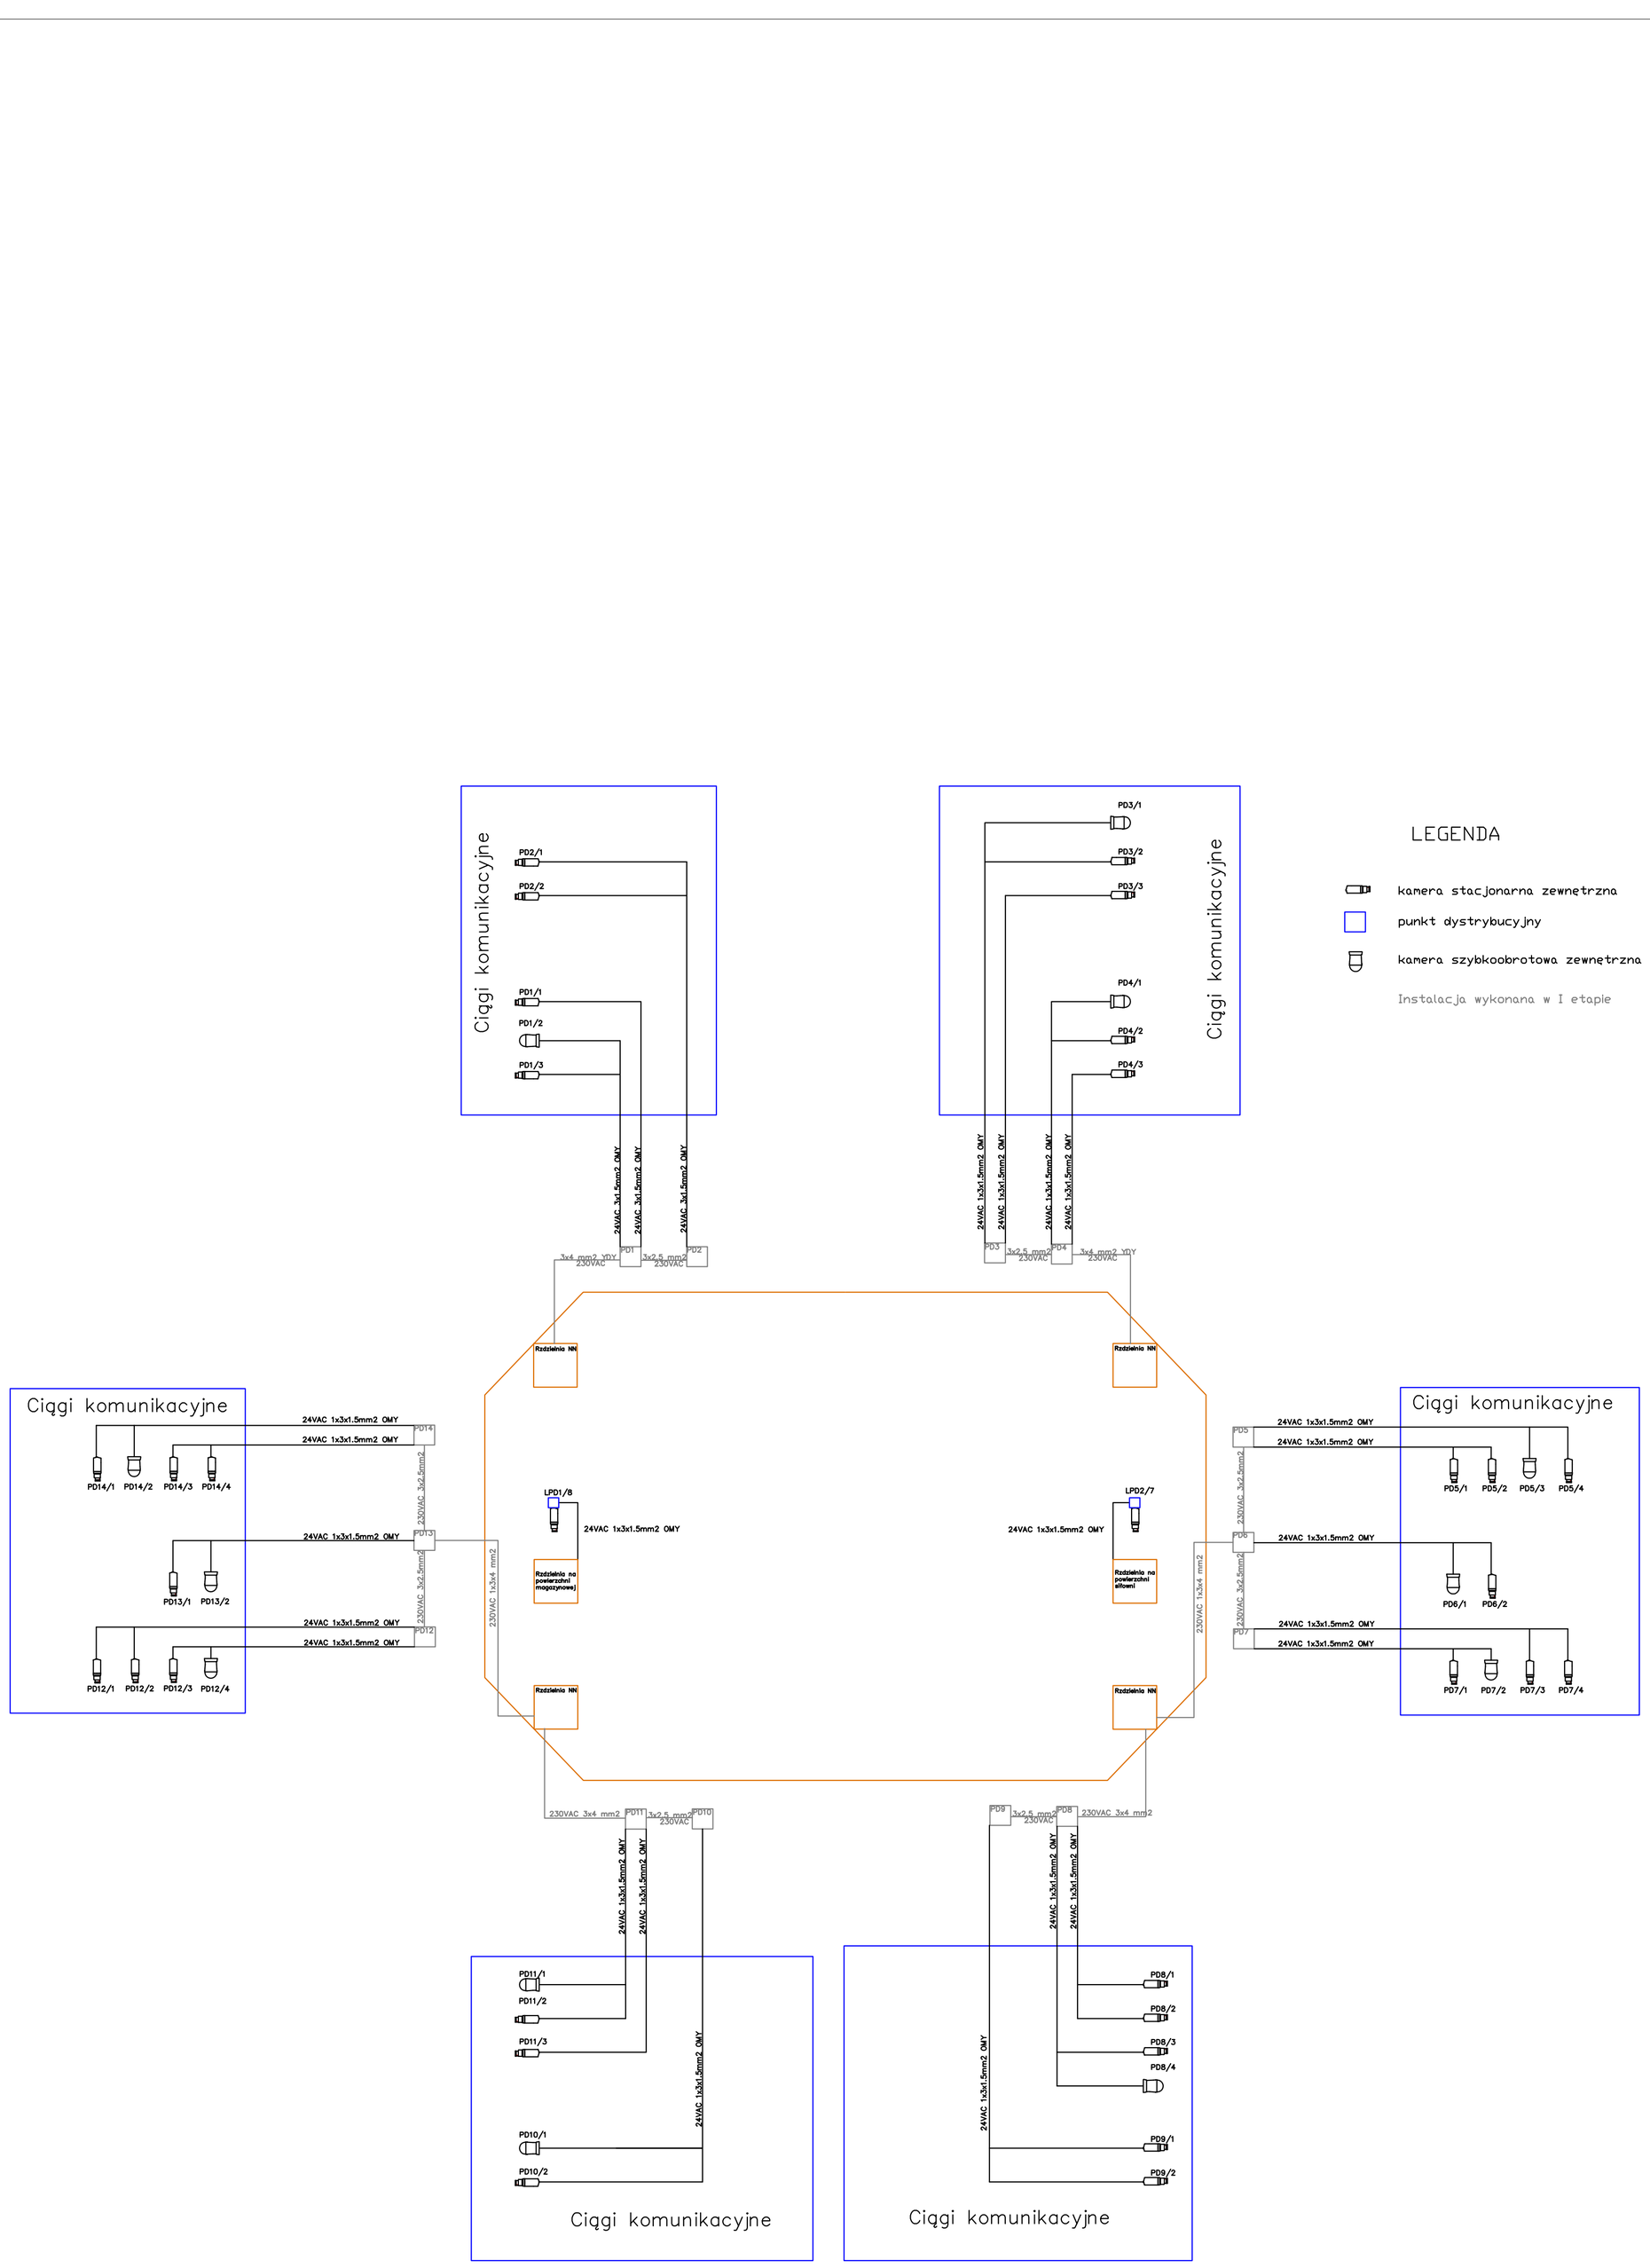

detan	DETAN Sp. Z O.O. 25-365 Kielce, ul. Stowackiego 16 tel.(fax) (0-41) 361-36-65, 361-36-89; e-mail:pracownia@detan.pl			
TEMAT: Modernizacja systemu monitoringu wizyjnego eksploatowanego na Stadionie Piłkarskim ul. Ściegiennego 8 w Kielcach.		BRANŻA: Teletechnika		Nr rys.: 27
		STADIUM: PROJEKT WYKONAWCZY		Skala:
		PRZEDMIOT RYSUNKU: Schemat blokowy zasilania ciągi komunikacyjne		
		Nr uprawnień:	Podpis:	Data:
Projektował:	Janusz Wojdyła	0349/97/U		30.04.2012
Sprawdził:	Eugeniusz Chuderski	1628/99/U		30.04.2012