


LEGENDA


Instalacja z etapu I




kamera szybkoobrotowa

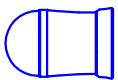

kamera stacjonarna

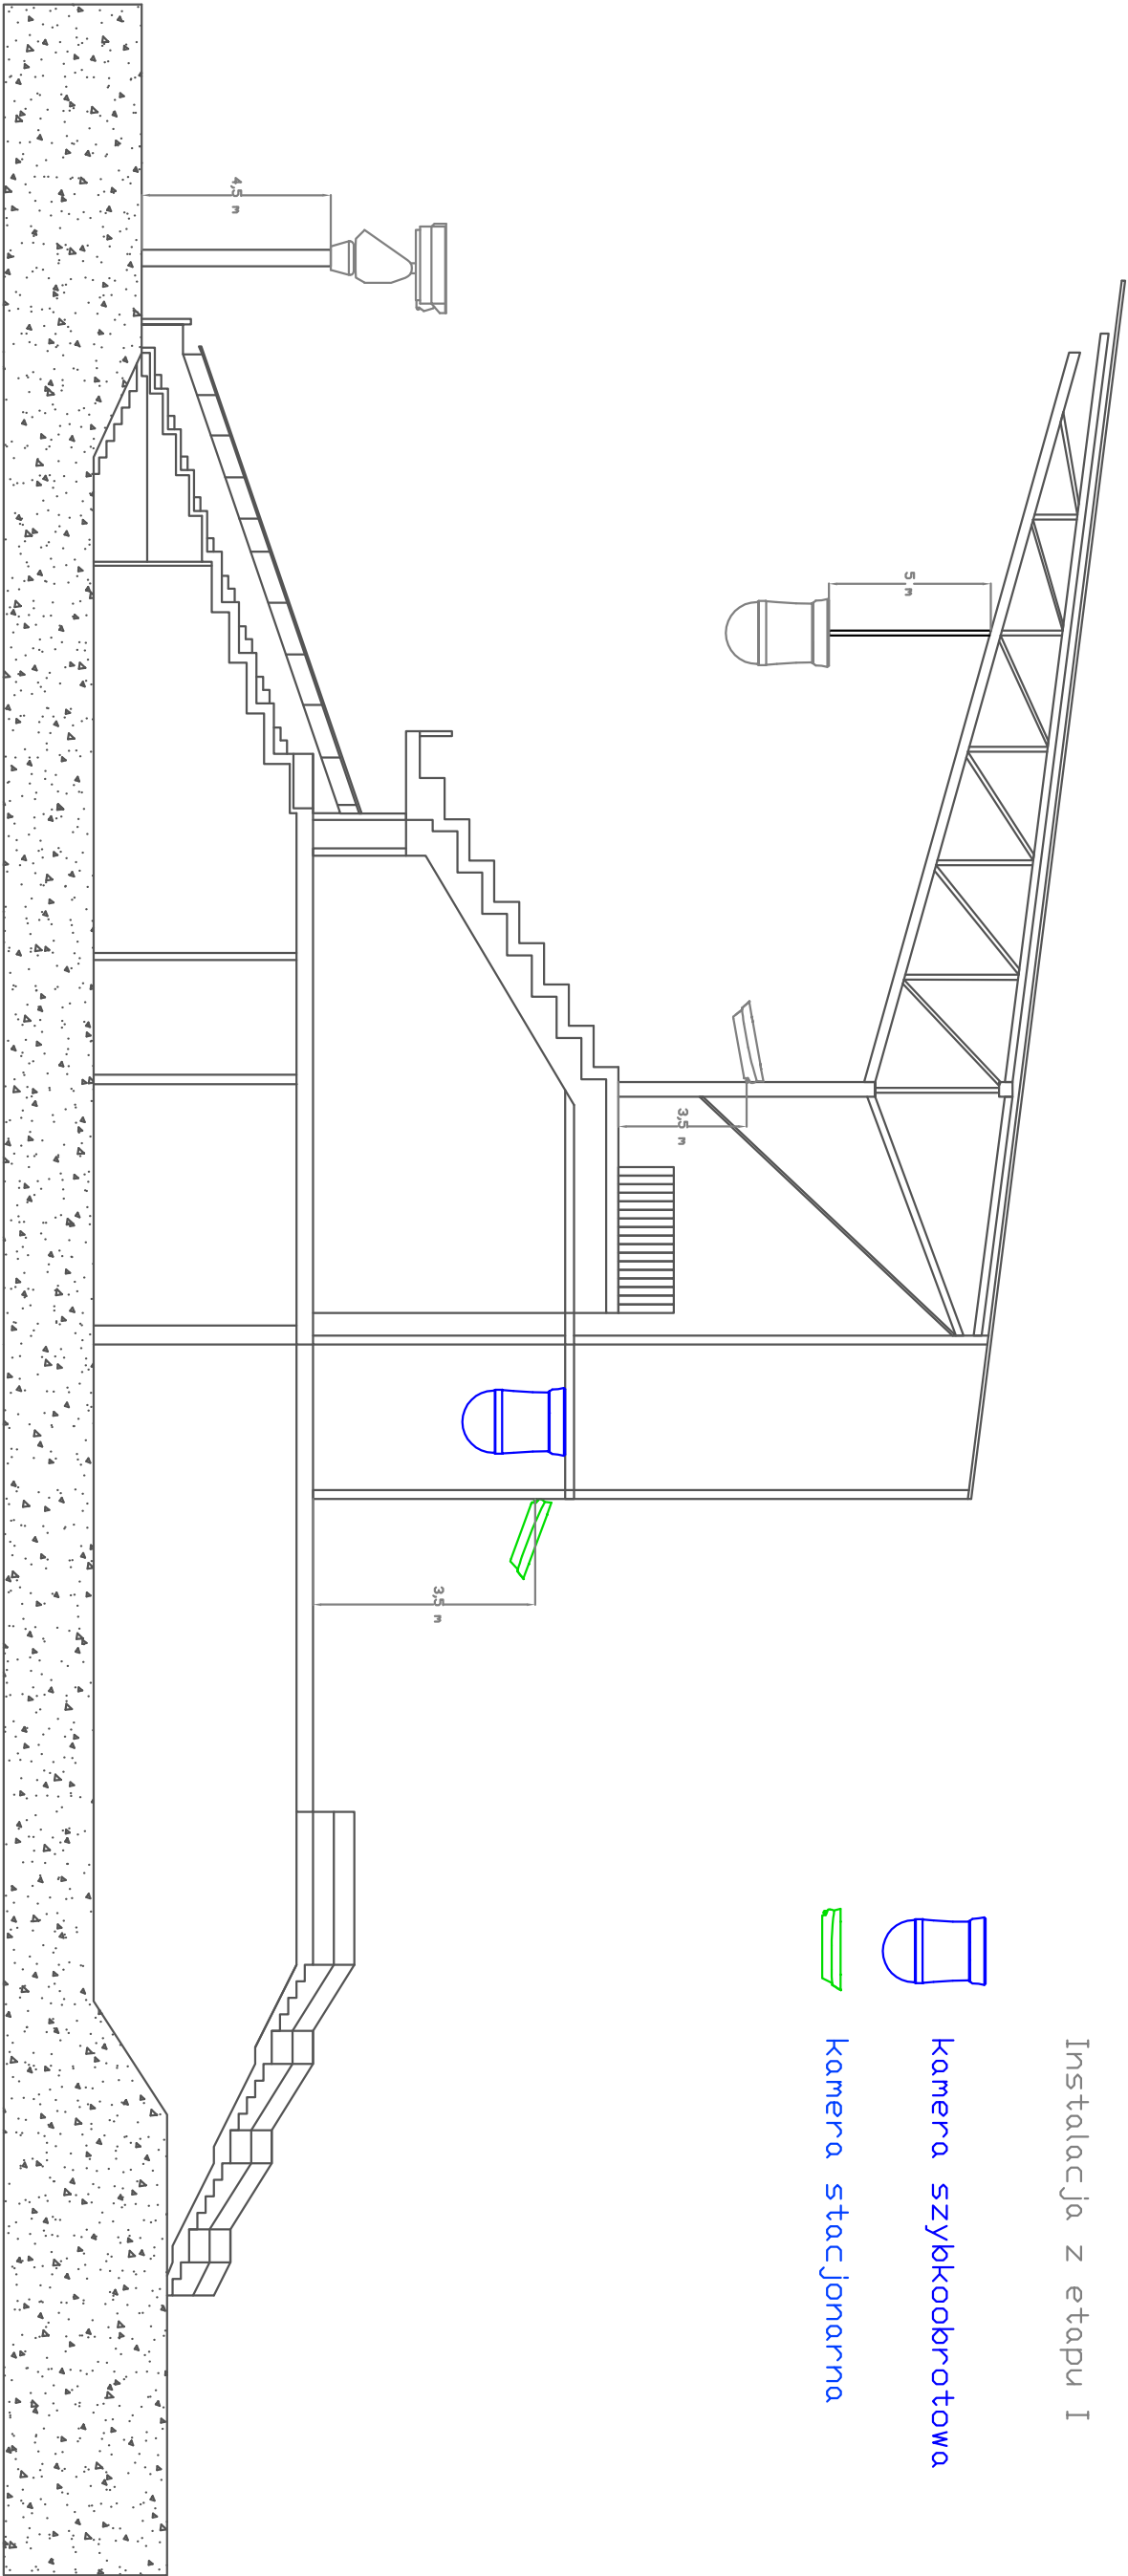

| | | | |
|---|---------------------|---|----------------|
|  | | DETAN Sp. z o.o. 25-365 Kielce, ul. Słowackiego 16 tel./fax) (0-41) 361-36-85, 361-36-89, e-mail:prace@detan.pl | |
| TEMAT: Modernizacja systemu monitoringu wizyjnego eksploataowanego na Stadionie Piłkarskim ul. Ścieglińskiego 8 w Kielcach. | | BRAMA | Nr rys.: 30 |
| | | STADIUM | Telefonia |
| | | PROJEKT WYKONAWCZY | Skala |
| | | PRZEDMIOT PRZEDMIOTU | |
| | | Nr uprawnień | Data |
| Projektant: | Jonasz Woźniak | 0349/97/U | 30.04.2012 |
| Opracował: | Eugeniusz Chudeński | 1628/99/U | 30.04.2012 |
| | | | |