


B

A

Kotłownia wodna gazowa 497 kW
Kryta Pływalnia FOKA
Kielce, ul. Barwinek 31


KOTŁOWNIA - PRZEKRÓJ B-B
SKALA 1:50

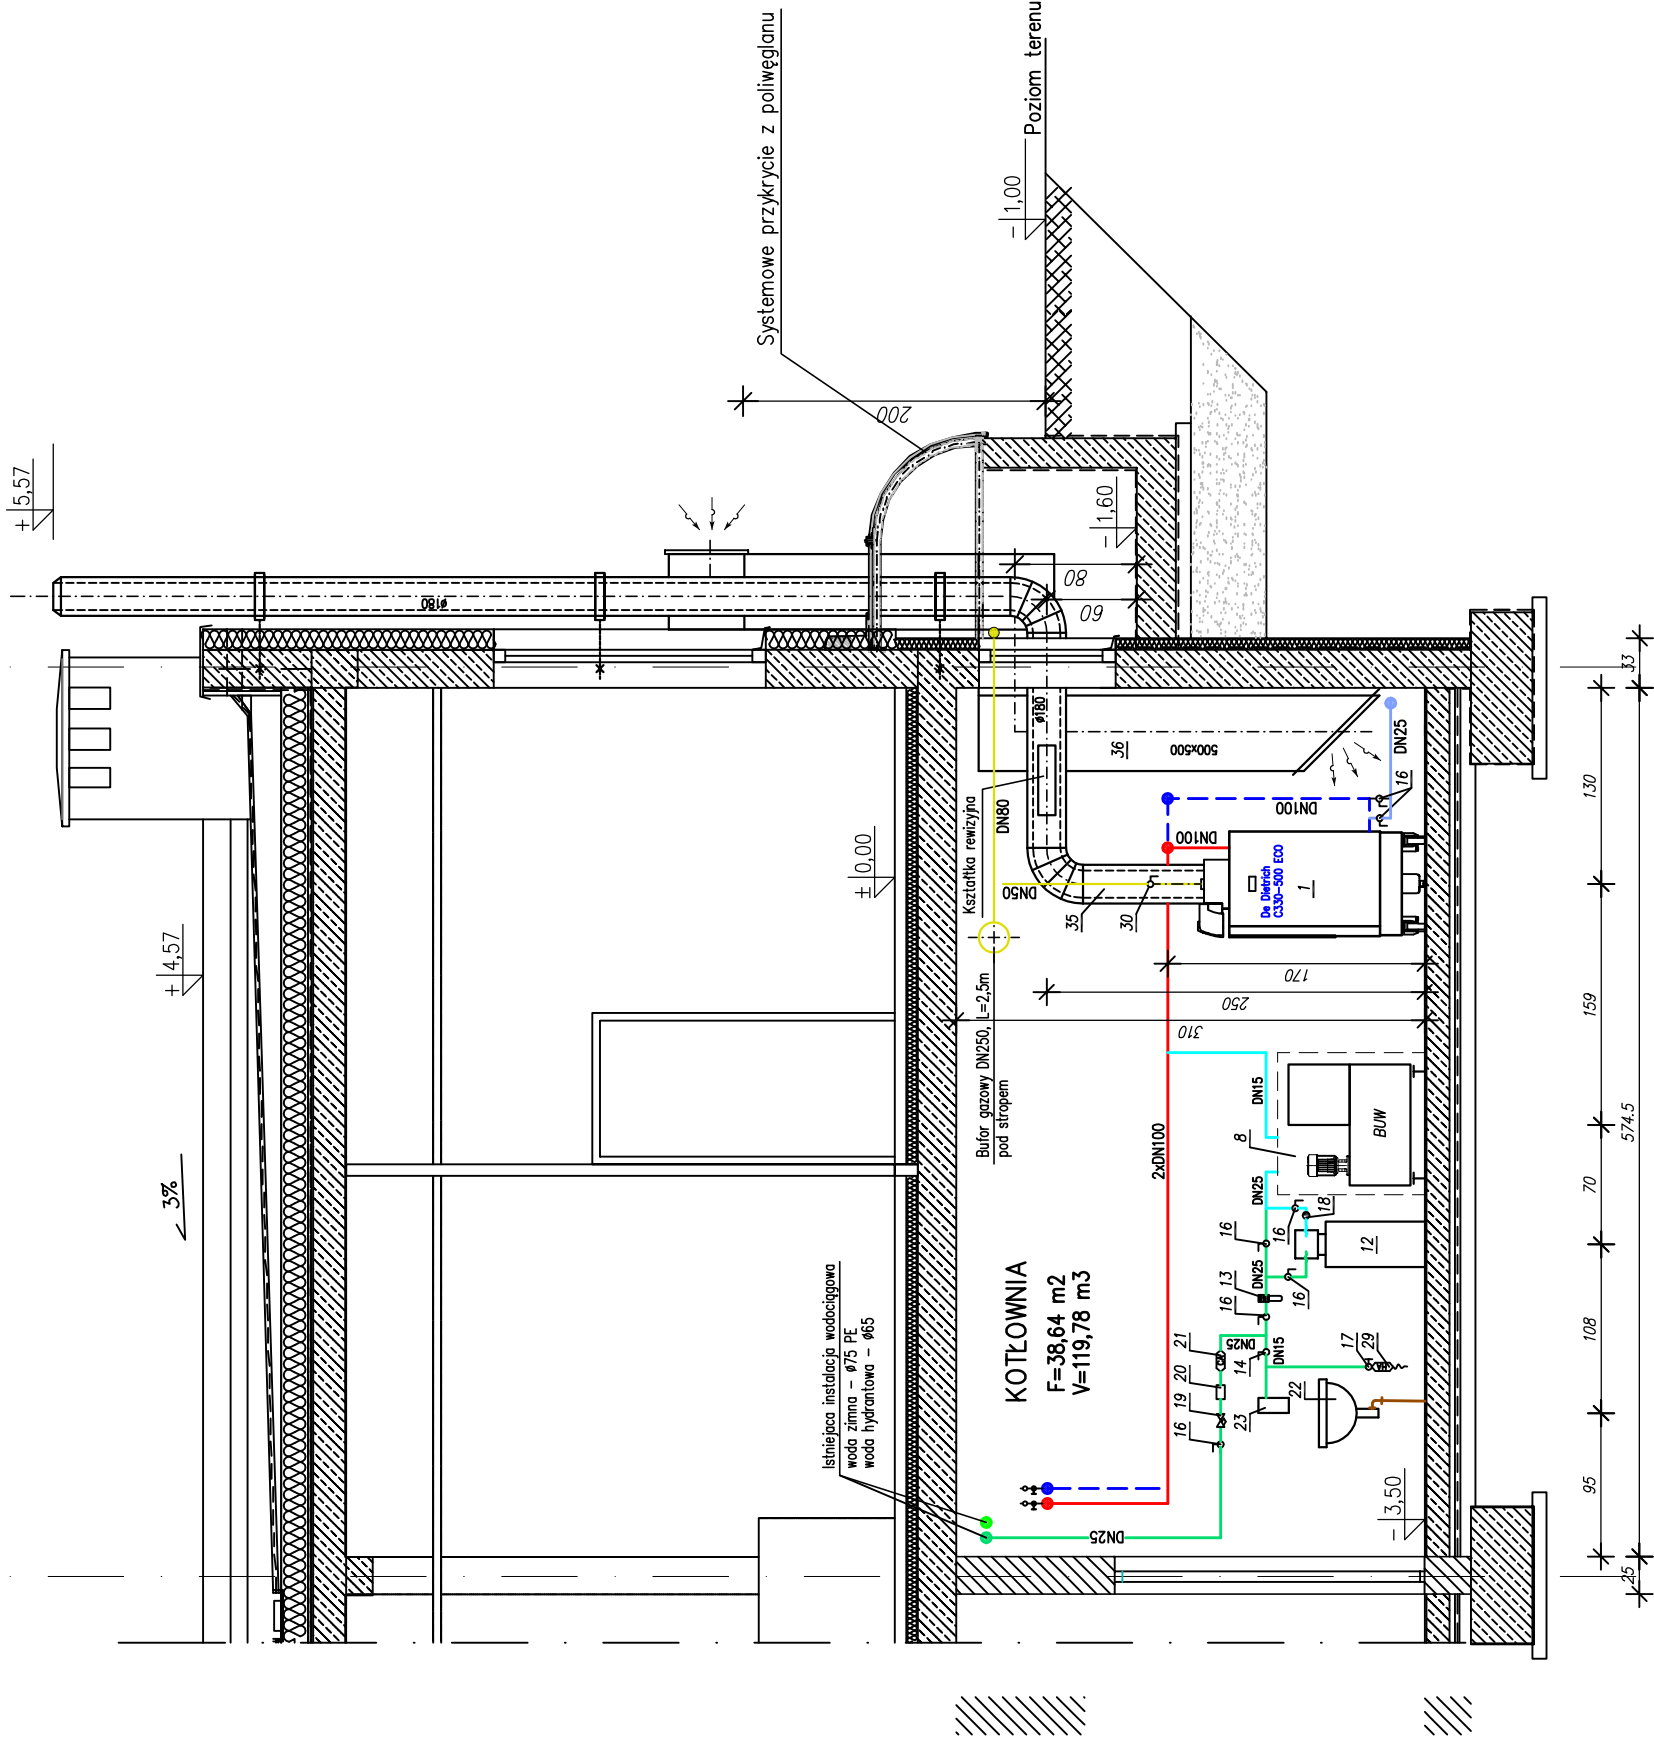

OZNACZENIA PRZEWODÓW

- Przewód wody grzewczej – zasilenie
- Przewód wody grzewczej – powrót
- Przewód wody wodociągowej surowej
- Przewód wody wodociągowej zmiękczonej
- Rura wbiorcza
- Przewód kanalizacji sanitarnej
- Przewód sygnalizacji i sterowania
- Przewód instalacji gazowej
- Przewód instalacji hydrantowej – istniejący

Uwaga:
Ze względu na zachowanie czytelności rysunku – nie pokazano części elementów AKPIA.
Rodzaj, liczba i miejsce ich zainstalowania – zgodnie ze schematem technologicznym.
Pozostałe oznaczenia urządzeń, armatury i rurociągów oraz uwagi wykonawcze umieszczono na schemacie technologicznym i w opisie technicznym projektu.

 HOLDING PRZEDSIĘBIORSTWO WIELOBRANZOWE P.W. „HOLDING” Sp. z o.o., 25-705 Kielce, ul. Krakowska 186 Tel.: 41 368-30-60, Fax: 41 368-42-52, holding@holding.pl				upr. bud. 8869 w spec. inst. i urządz. sanitarne		08.2013	Faza oprac.:	
Projektował:	mgr inż. Adolf Przygodzki			08.2013			P.B.	
Opracował:	mgr inż. Marek Szczepaniak			08.2013			Skala:	
Opracował:							1:50	
Sprawdził:	inż. Jakub Ciufa			08.2013	upr. bud. 484/84 w spec. inst. i urządz. sanitarne		Branża:	
Objekt: Kotłownia wodna gazowa 497 kW Kryta Pływalnia FOKA, Kielce, ul. Barwinek 31				Instalacje sanitarne				
Nazwa rysunku: Przekrój B-B				Nr rysunku: IS-05				