LEGENDA

kamera stacjonarna zewnętrzna

zewnętrzna skrzynka dystrybycyjna

szkielet sieci kamer(Kabel światłowodowy jednomodowy)

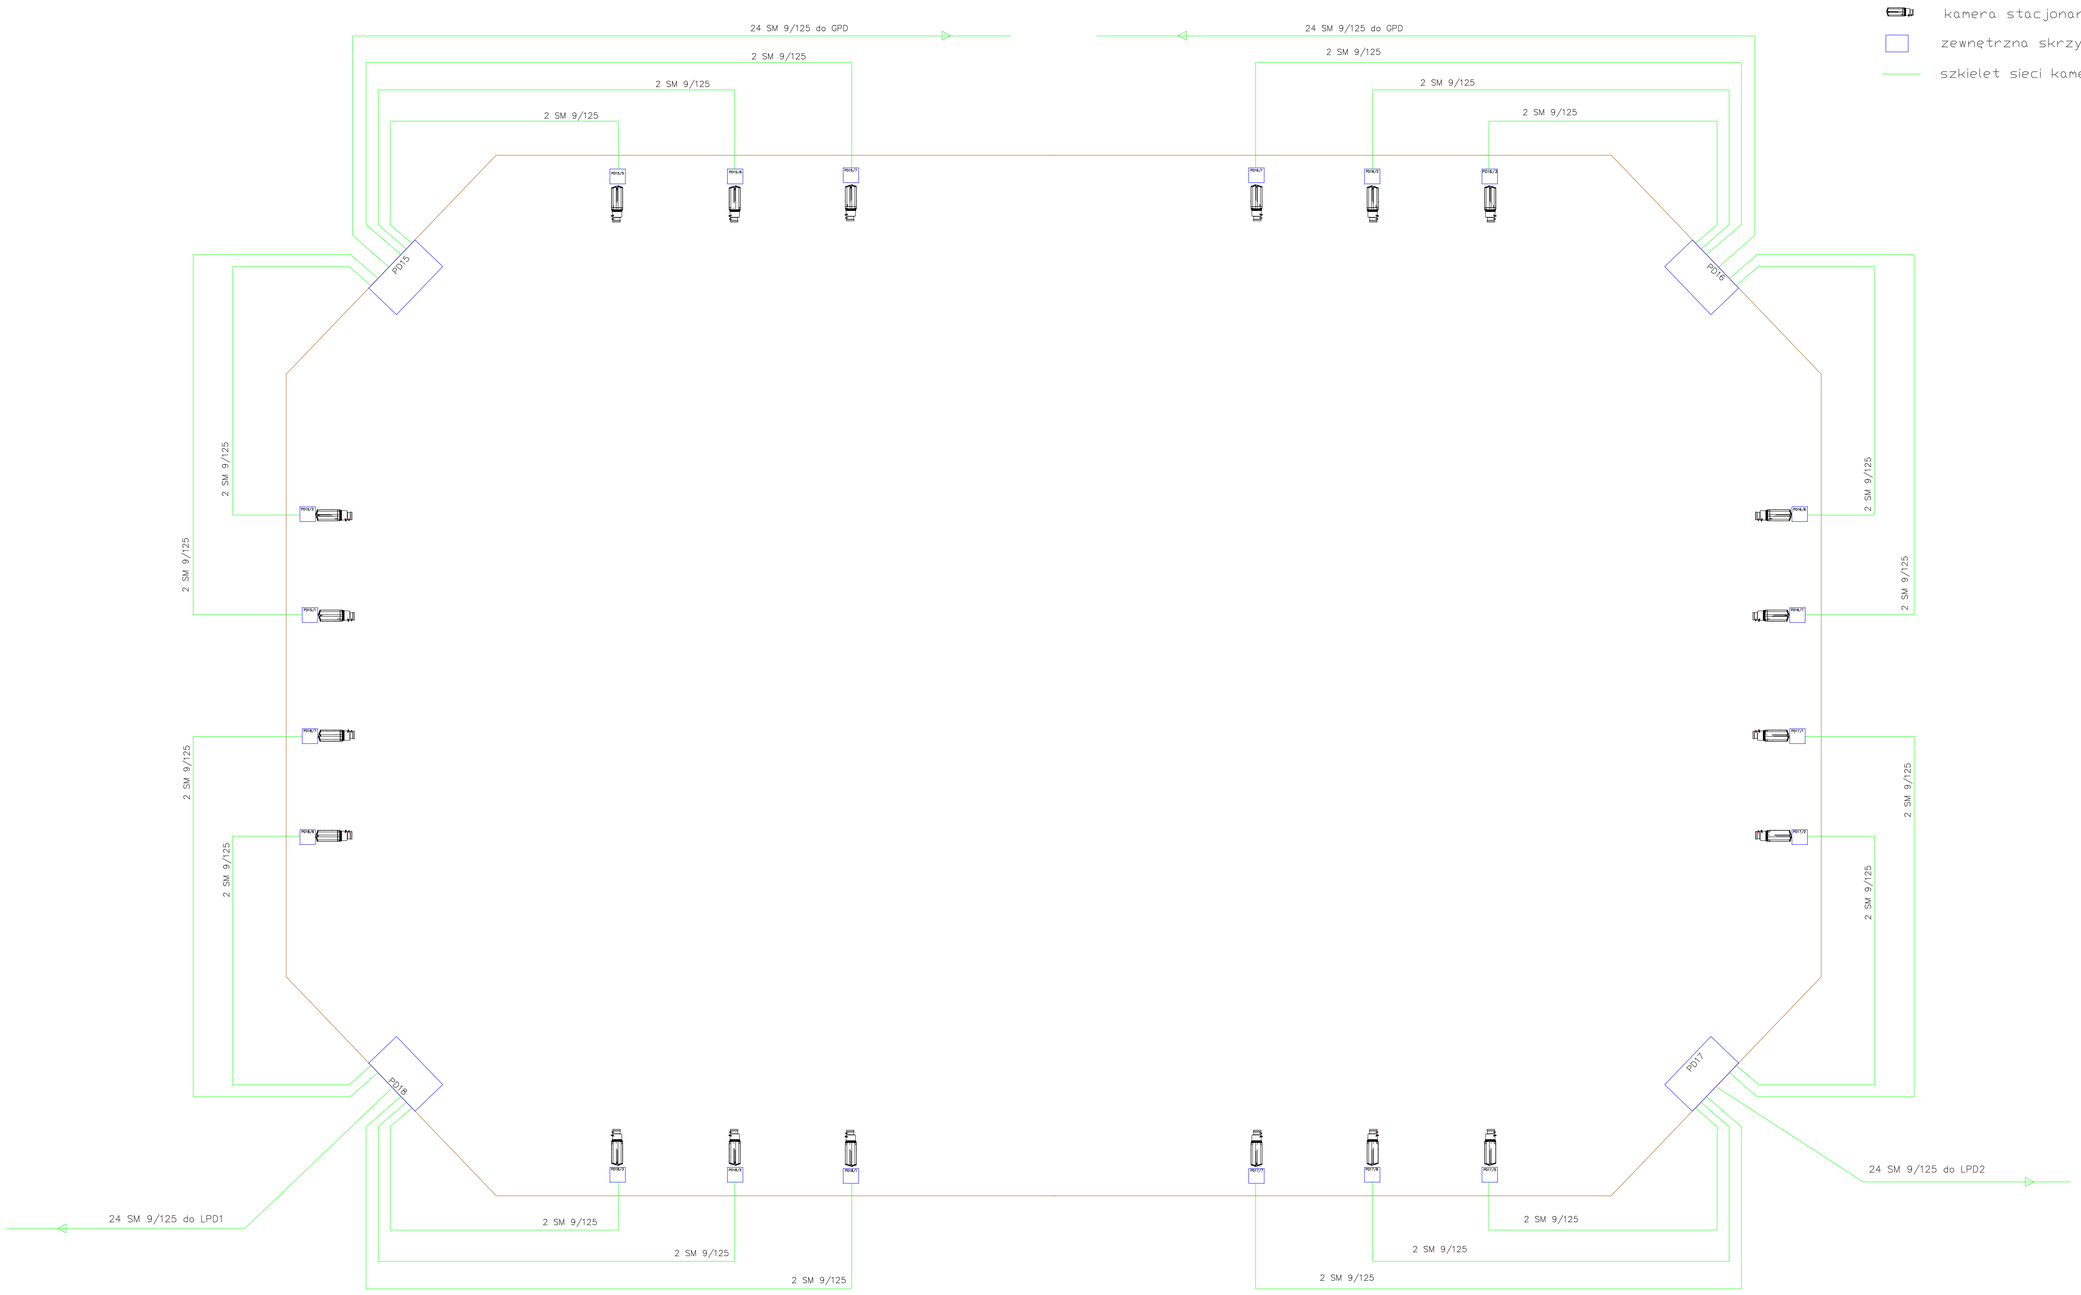

detan	DETAN Sp. z o.o. 25-365 Kielce, ul. Słowackiego 16 tel.(fax) (0-41) 361-36-65, 361-36-89; e-mail:pracownia@detan.pl			
TEMAT: Systemu monitoringu wizyjnego na Stadionie Piłkarskim ul. Ściegiennego 8 w Kielcach.	BRANŻA: Teletechnika			Nr rys.: 2
	STADIUM: PROJEKT WYKONAWCZY			Skala:
	PRZEDMIOT RYSUNKU: Kamery Tło Schemat blokowy instalacji CCTV			
	Nr uprawnień:		Podpis:	Data:
Projektował:	Andrzej Dziedzic	0728/97/U		11.07.2011
Sprawdził:	Andrzej Czarnocki	1709/99/U		11.07.2011