



Listwa zaciskowa PE

Listwa zaciskowa N

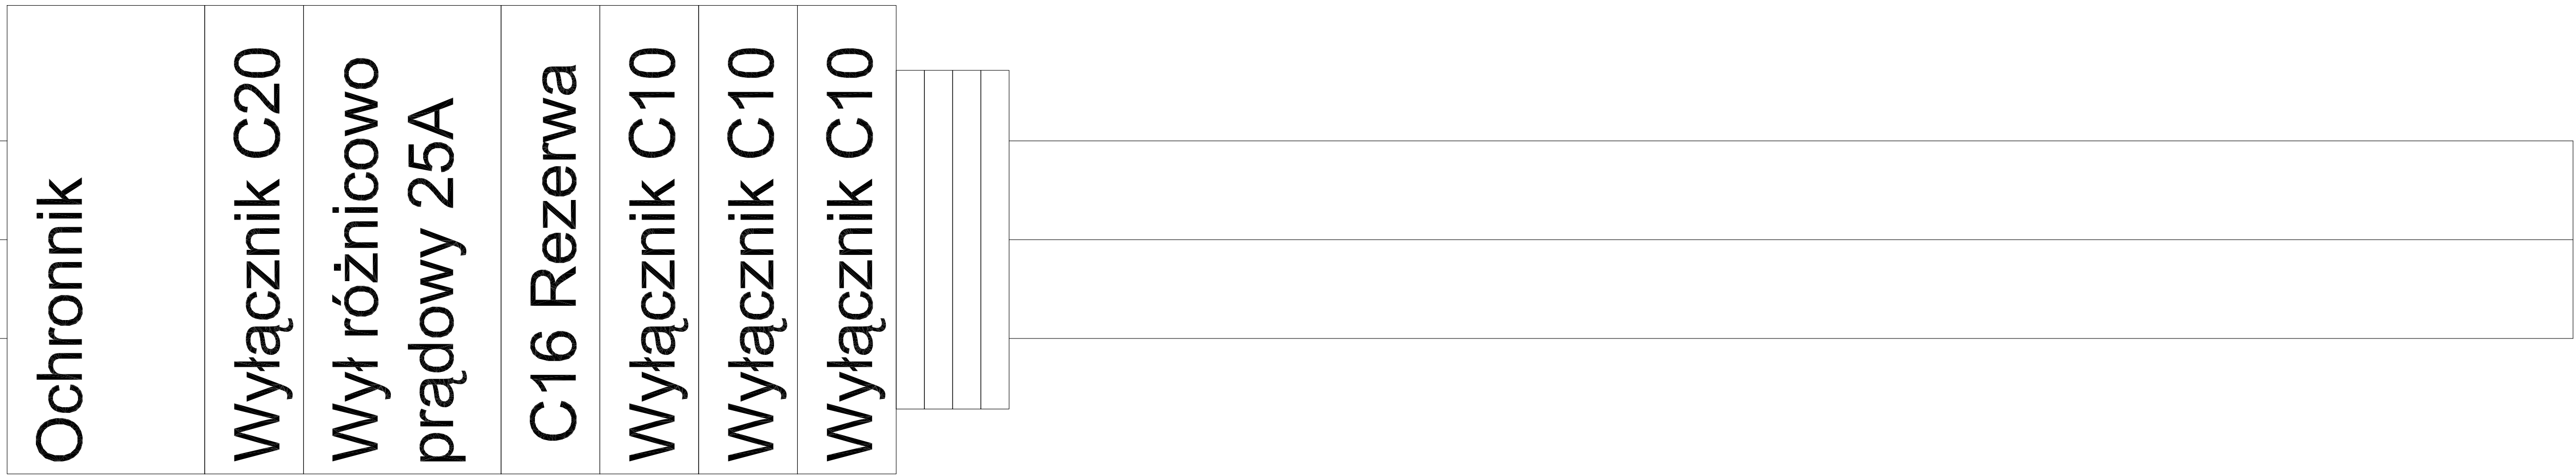

500x400x150

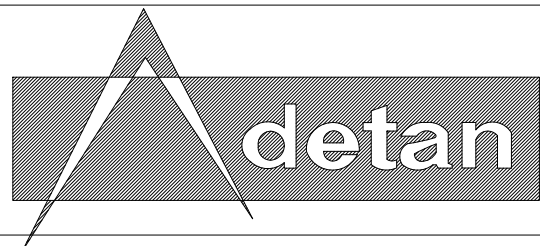

DETAN Sp. z o.o.

25-365 Kielce, ul. Słowackiego 16  
tel.(fax) (0-41) 361-36-65, 361-36-89; e-mail:pracownia@detan.pl

TEMAT: System monitoringu wizyjnego na Stadionie Piłkarskim  ul. Ściegiennego 8 w Kielcach.		BRANŻA: Teletechnika		Nr rys.: <b>12</b>
		STADIUM: PROJEKT WYKONAWCZY		Skala:
		PRZEDMIOT RYSUNKU:Rozmieszczenie elementów w szafce PD1, PD4, PD6, PD8, PD11, PD13		
		Nr uprawnień:		Podpis:
Projektował:		Andrzej Dzedzic	0728/97/U	11.07.2011
Sprawdził:		Andrzej Czarnocki	1709/99/U	11.07.2011