


ω

ω

ZAGOSPODAROWANIE TERENU

SKALA 1:500

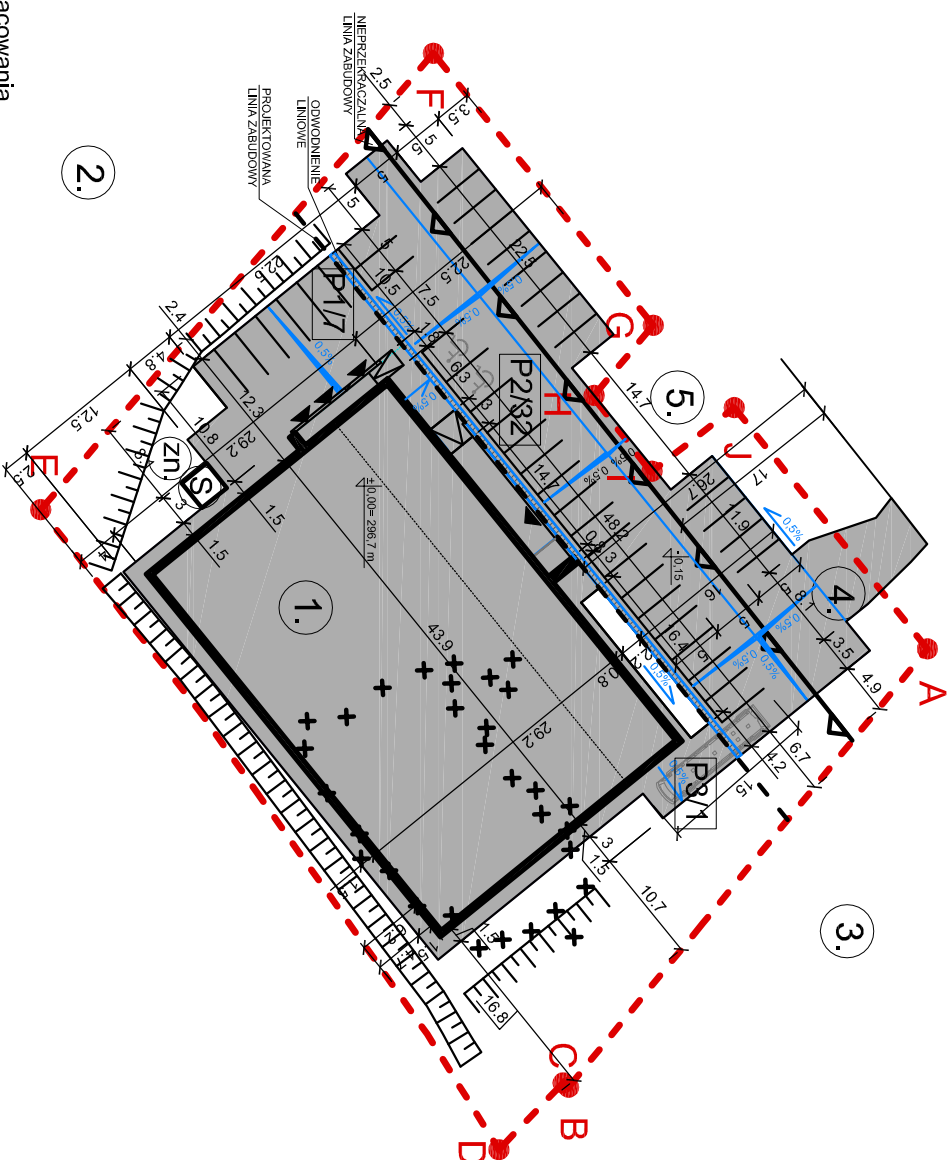

LEGENDA:

- A-B-C-D-E
-F-G-H-I-J-A

zakres opracowania

 1. projektowany budynek hali sportowej
 2. boisko istniejące
 3. zabudowa mieszkaniowa jednorodzinna
 4. istniejący zjazd z drogi publicznej
 5. istniejąca stacja transformatorowa

P1/7 projektowany parking, 7 stanowisk

P2/3/32 projektowany parking, 32 stanowiska

P3/1 projektowany parking dla autokarów, 1 stanowisko

projektowane skarpy

powierzchnia utwardzona -kostka betonowa gr. 6 cm

kierunki spadków powierzchni utwardzonej

projektowana zieleni niska, murawa koszona

zadaszona ośłona śmietnikowa 3m x 3m

