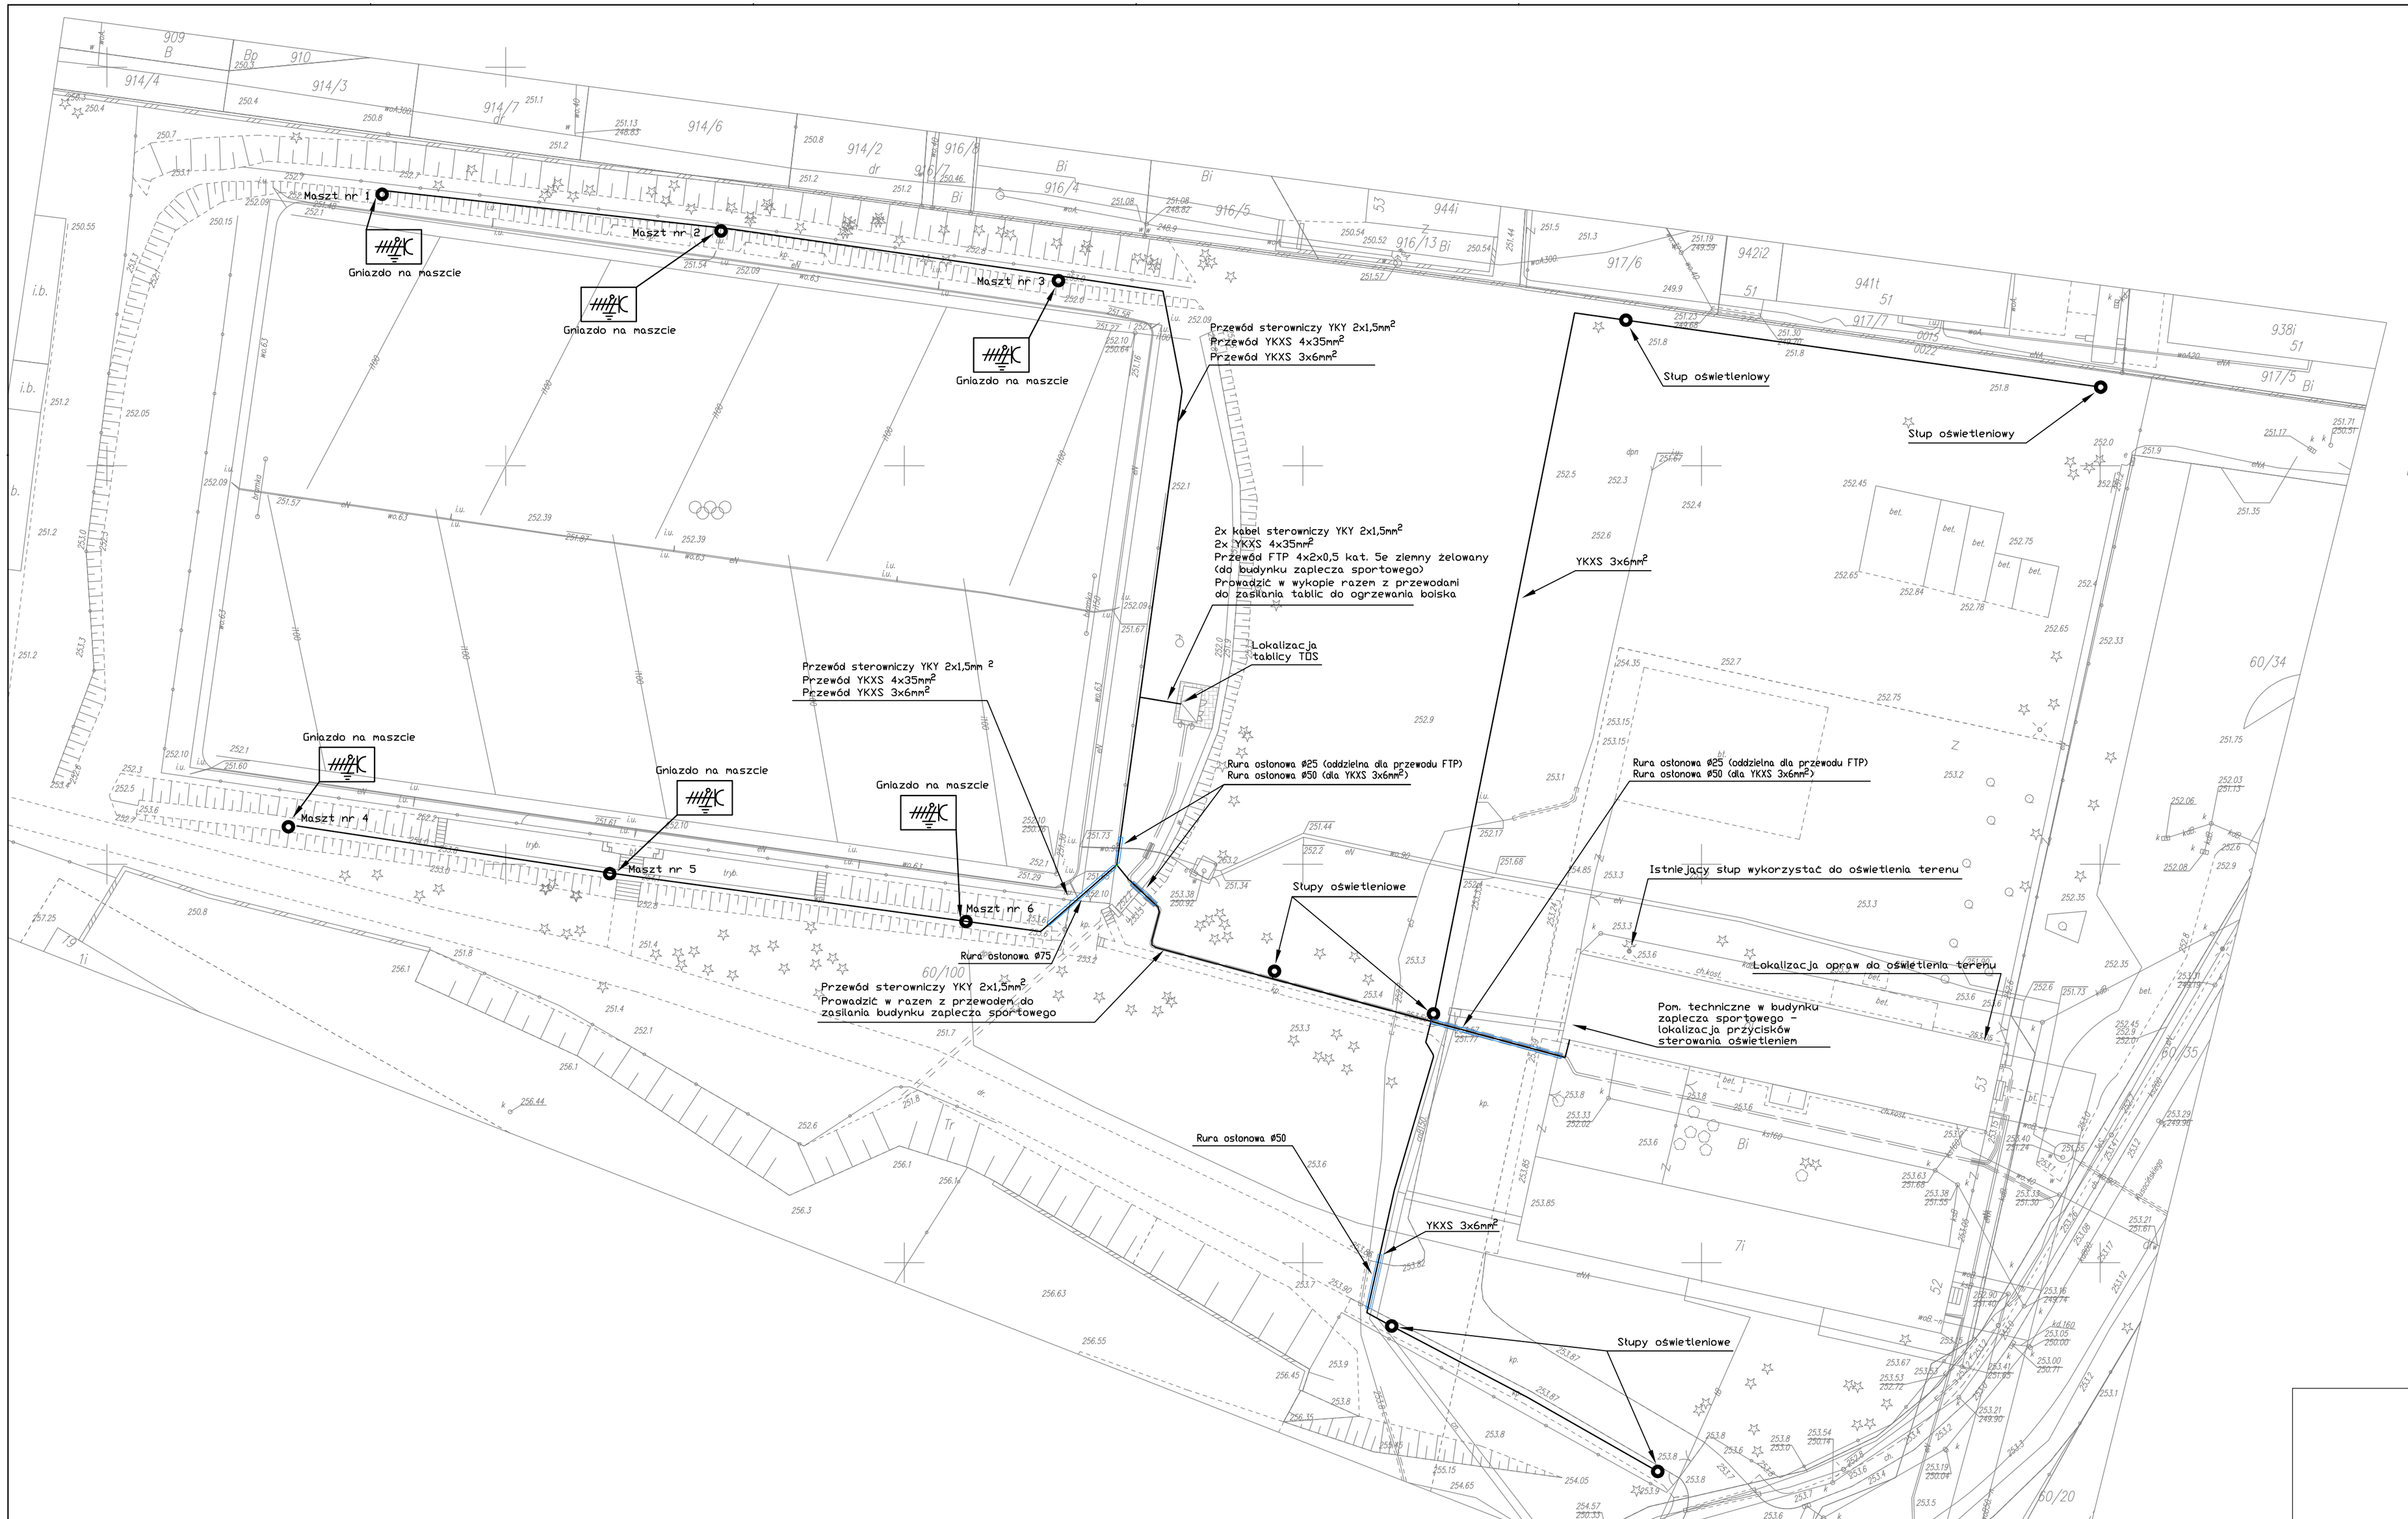

MAPA DO CELÓW PROJEKTOWYCH

SKALA 1:500

GNG-VI.6640.434.2018

msc. KIELCE	jedn. ewid.: 266101_1 Kielce
gm. Kielce	obręb: 0022
pow. M. Kielce	dz. nr 60/100
woj. świętokrzyskie	ul. Kusocińskiego

układ współrzędnych płaskich PL-2000
układ wysokościowy PL-KRON86-NH
geodezyjny układ odniesienia PL-ETRF2000

Obszar opracowania zaznaczono czerwoną linią
Granice działek przyjęto na podstawie operatu
ewidencji gruntów i budynków.
Nie przeprowadzono badania obciążeń służebnościami
gruntowymi przedmiotowej działki.
Mapa numeryczna powstała w wyniku wektoryzacji
rastra mapy zasadniczej Miasta Kielce.
mapa aktualna na dzień 03.04.2018r.

GEODEZJA USŁUGI I HANDEL
PIOTR MICHTA
Tel.: 533-033-039
ul. Daleka 23/69, 25-319 Kielce
Regon: 362082871, NIP: 6572839764

GEODETA UPRAWNIONY
inż. Piotr Michta
nr. upr. 12955
tel. 533-033-039

Zgodnie z art. 24 ustawy z dnia 17 maja 1989 r. Prawo geodezyjne i kartograficzne (Dz. U. z 2017 r. poz. 2101 z późn. zm.) wyniki prac geodezyjnych i kartograficznych, których wyniki są istotne dla celów technicznej ewidencji nieruchomości, zostały przyjęte do państwowego zasobu geodezyjnego i kartograficznego

Organ prowadzący państwowy zasób geodezyjny i kartograficzny	PREZYDENT MIASTA KIELCE
Identyfikator ewidencyjny materiału zasobu oparty o Teleinfo	I.2661. 2018.677
Data wpisania zbioru, materiału do ewidencji w danym zasobie	26.04.2018
Imię, nazwisko i podpis osoby reprezentującej organ	z up. PREZYDENTA MIASTA KIELCE

SIEĆ NN I INSTALACJE W UKŁADZIE TN

Jednostka projektowa:	P.H.U Kamil Nogaj 25-548 Kielce, ul. Orkana 40/16	kontakt: 512-100-216 e-mail: kamilnogaj@poczta.fm	
Temat:	Wykonanie systemów oświetlenia i podgrzewania płyty oraz modernizacja zaplecza sportowego na boisku piłkarskim przy ul. Kusocińskiego 53 w Kielcach, dz. nr ewid. 60/100.	Stadium:	PROJEKT BUDOWLANO-WYKONAWCZY
Inwestor:	Gmina Kielce, ul. Rynek 1, 25-303 Kielce		
Branża:	ELEKTRYCZNA	podpis:	nr upr.: / data:
Projektował:	Tomasz Szwajca instalacje i sieci energetyczne		XL-600/94 / 04.2018
Opracował:	Kamil Nogaj instalacje i sieci energetyczne		04.2018
Rysunek:	PLAN SYTUACYJNY – OŚWIETLENIE, LINIE KABLOWE NN	skala: 1:500	nr rys.: E201

PRAWA AUTORSKIE ZASTRZEŻONE