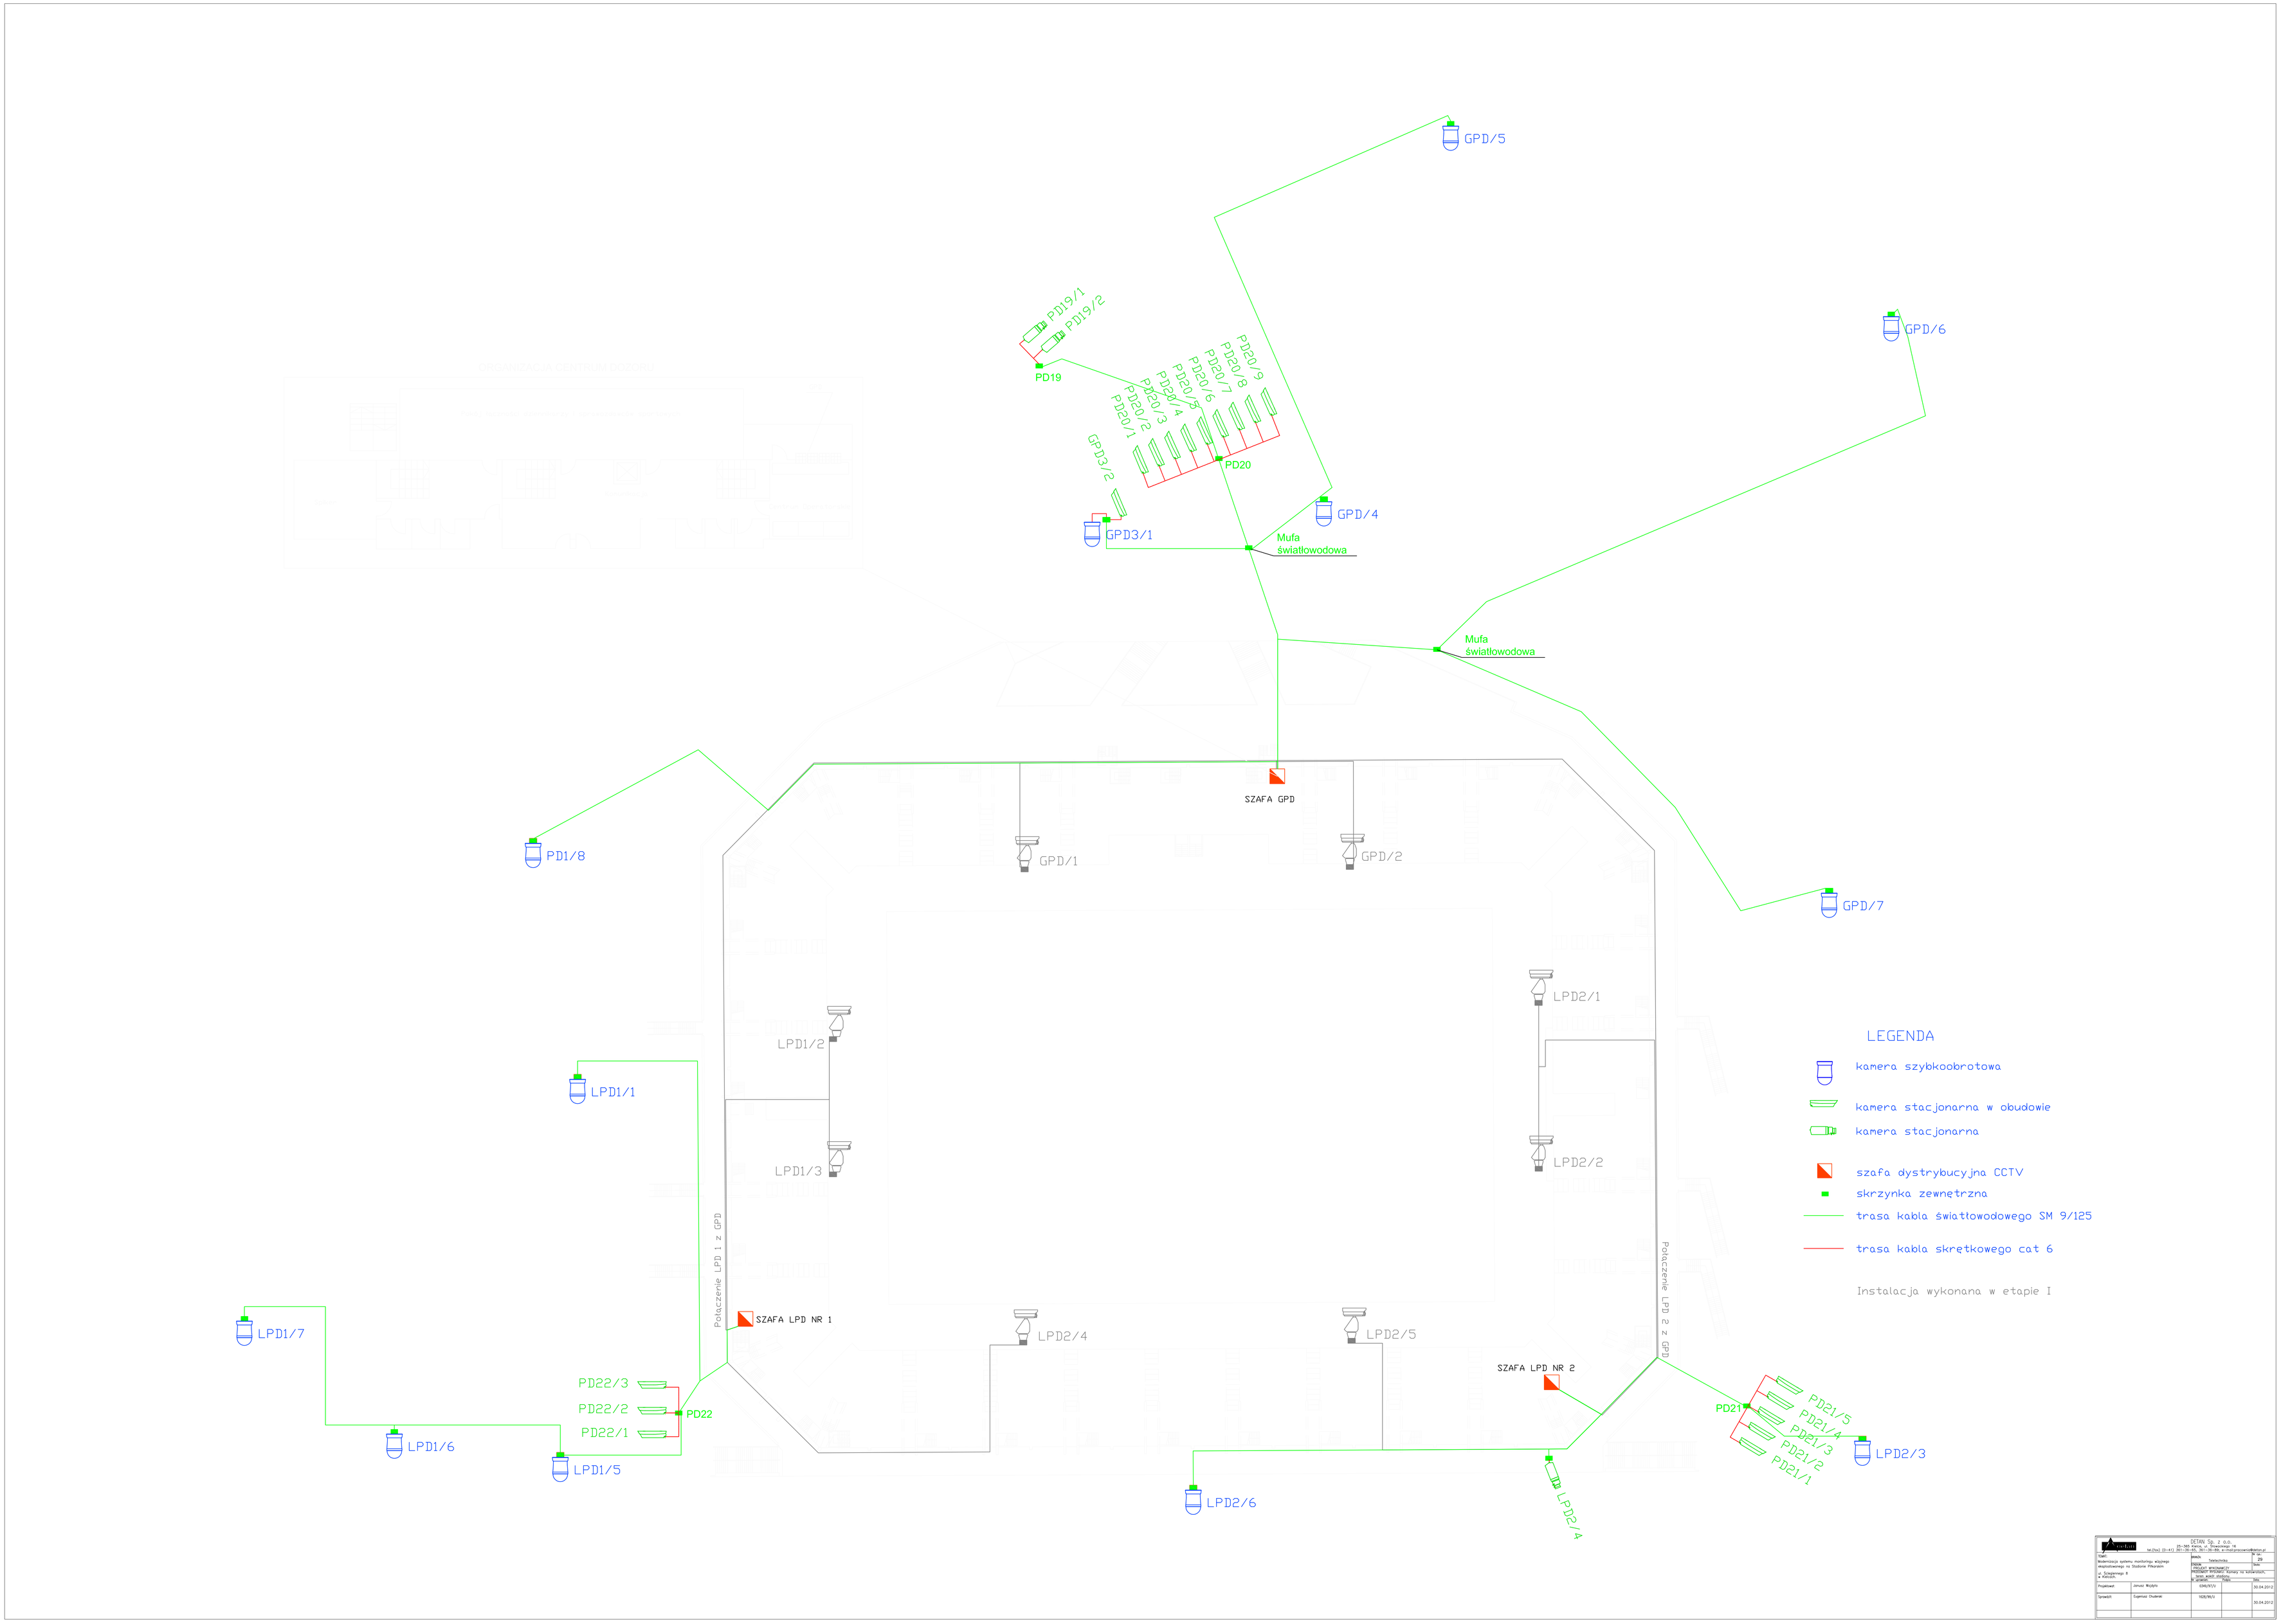
GPD/5
GPD/6
PD19/1
PD19/2
PD19
PD20/9
PD20/8
PD20/7
PD20/6
PD20/5
PD20/4
PD20/3
PD20/2
PD20/1
PD20
GPD3/2
GPD3/1
GPD/4
Mufa światłowodowa
Mufa światłowodowa
SZAFA GPD
PD1/8
GPD/1
GPD/2
GPD/7
LPD2/1
LPD1/2
LPD1/1
LPD1/3
LPD2/2
Połączenie LPD 1 z GPD
Połączenie LPD 2 z GPD
SZAFA LPD NR 1
LPD2/4
LPD2/5
SZAFA LPD NR 2
LPD1/7
PD22/3
PD22/2
PD22/1
PD22
LPD1/6
LPD1/5
PD21
PD21/5
PD21/4
PD21/3
PD21/2
PD21/1
LPD2/3
LPD2/6
LPD2/4
LEGENDA
kamera szybkoobrotowa
kamera stacjonarna w obudowie
kamera stacjonarna
szafa dystrybucyjna CCTV
skrzynka zewnętrzna
trasa kabla światłowodowego SM 9/125
trasa kabla skrętkowego cat 6
Instalacja wykonana w etapie I
DETAN Sp. z o.o.
Wdrożenie systemu monitoringu wizyjnego
Projektował: Janusz Wojtyła
Sprawdził: Zygmunt Chudenki
30.04.2012