

Panel wentylacyjny 4-wentylatorowy  
dachowo-podłogowy z termostatem


19" listwa zasilająca  
9-portowa z bolcem

Serwer DIVA 12 dyskowy NVH 2412

Serwer DIVA 12 dyskowy NVH 2412

19" listwa zasilająca  
9-portowa z bolcem

Cokół do szafy serwerowej 120 mm  
800x1000 z przeciwwagą

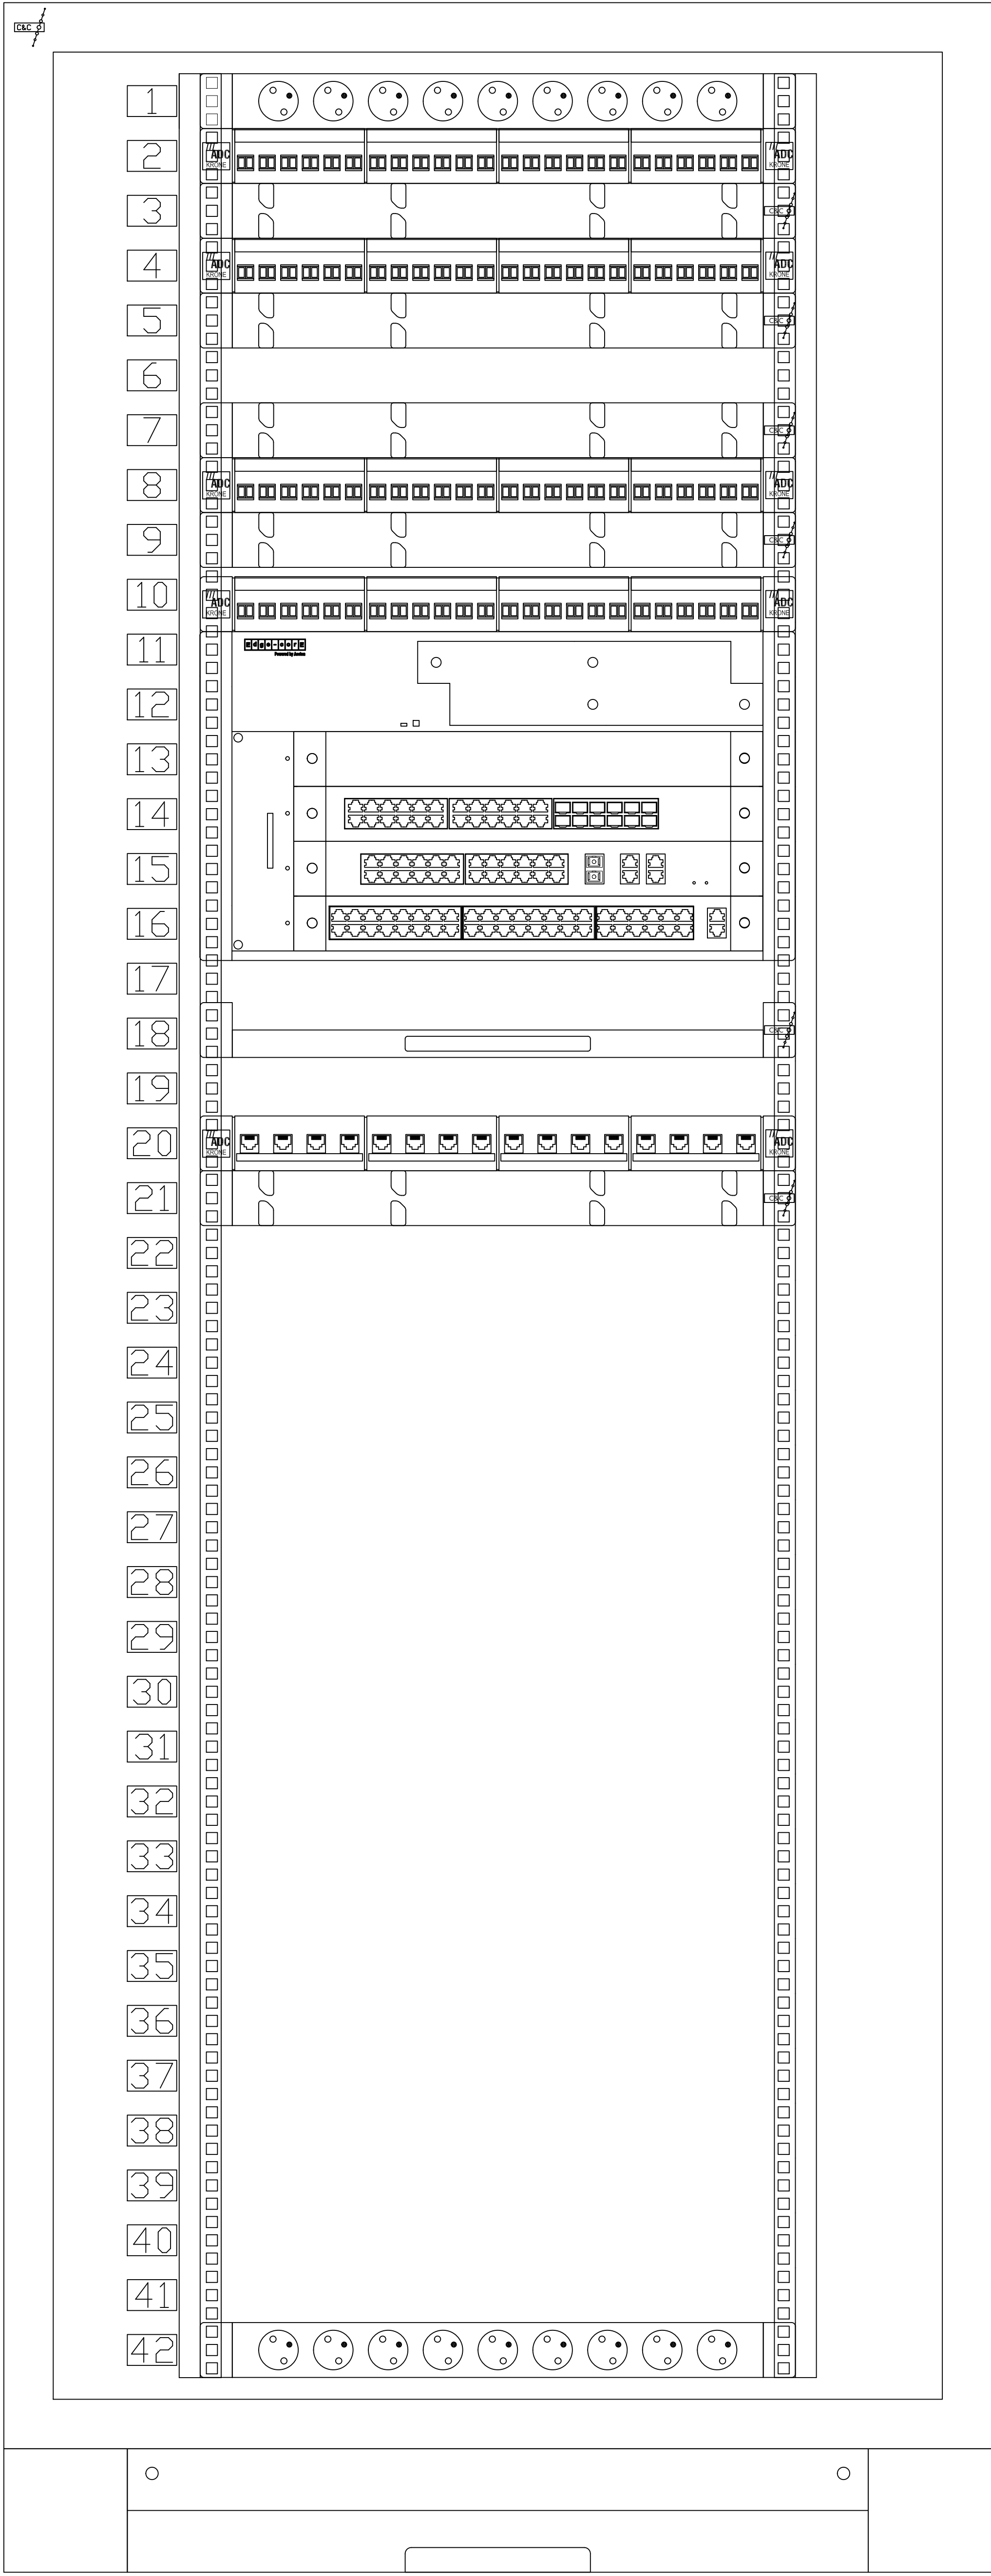

19" listwa zasilająca  
9-portowa z bolcem

Panel 19"/1U plastic 24"LC duplex

Panel porządkujący 19"/1U

Panel 19"/1U plastic 24"LC duplex

Panel porządkujący 19"/1U

Panel porządkujący 19"/1U

Panel 19"/1U plastic 24"LC duplex

Panel porządkujący 19"/1U

Panel 19"/1U plastic 24"LC duplex

Półka ruchoma 19"/1U/700mm  
mocowana w czterech punktach

Panel rozdzielczy kat.6A 19"/1U  
16"RJ-45 KM8 STP 568A/B

Panel porządkujący 19"/1U

19" listwa zasilająca  
9-portowa z bolcem

Cokół do szafy serwerowej 120 mm  
800x1000 z przeciwwagą

		DETAN Sp. z o.o. 25-365 Kielce, ul. Słowackiego 16 tel.(fax) (0-41) 361-36-65, 361-36-89; e-mail:pracownia@detan.pl	
TEMAT: System monitoringu wizyjnego na Stadionie Piłkarskim ul. Ściegiennego 8 w Kielcach.		Nr rys.: <b>6</b>	
BRANŻA: Teletechnika		Skala:	
STADIUM: PROJEKT WYKONAWCZY		Data:	
PRZEDMIOT RYSUNKU: GPD		Nr uprawnień:	
Wypożyczenie szaf 19"		Podpis:	
Projektował:	Andrzej Dziedzic	0728/97/U	11.07.2011
Sprawił:	Andrzej Czarnocki	1709/99/U	11.07.2011