


LEGENDA

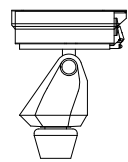


kamera z motozoomem w głowicy uchylno obrotowej



zewnetrzna skrzynka dystrybucyjna

szkielet sieci kamer(Kabel światłowodowy jednomodowy)

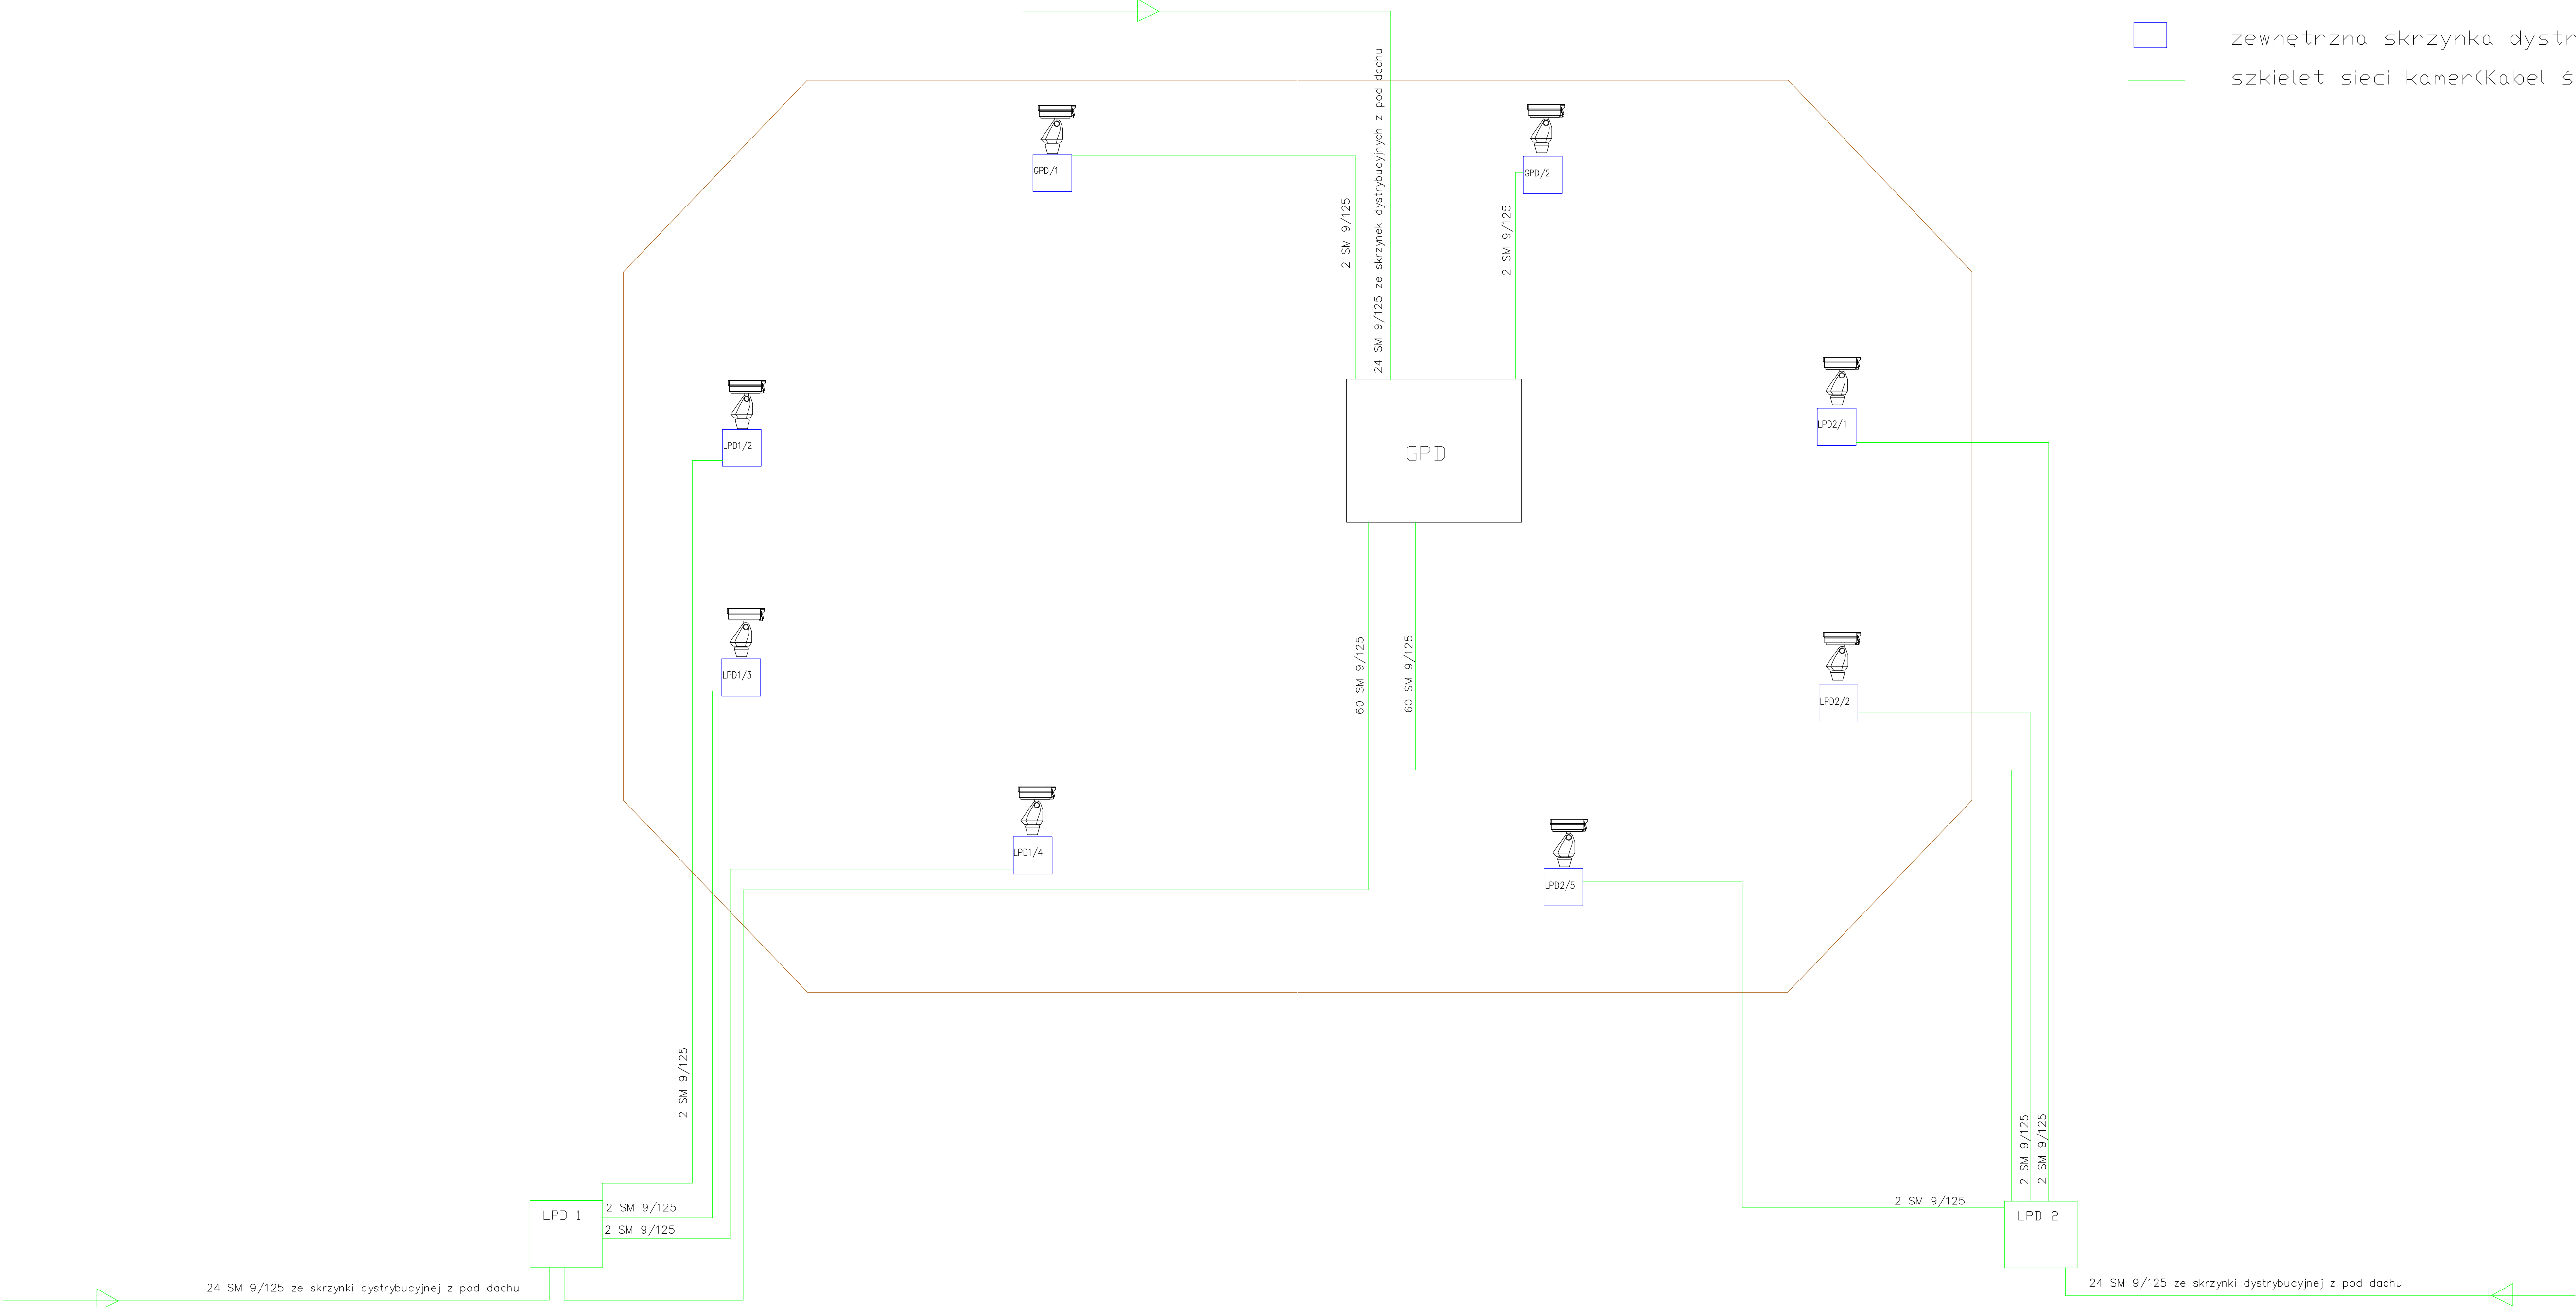

		DETAN Sp. z o.o.	
ul. (tzw.) 0-411 261-262-05, 01-58-80, e-mail: biuro@detan.pl		25-365 Kielce, ul. Świerkowskiego 18	
Tytuł:		BRAMA	Systemy
System monitoringu wizyjnego		PROJEKT	WYKONANIE
ul. Świerkowskiego 18		PROJEKTANT	WYKONAWCA
* Kolorystyka		PROJEKTANT	WYKONAWCA
Projektant:		07/28/2011	11.07.2011
Sprawdził:		17/09/2011	11.07.2011